


Evidenční číslo:

Vyvěšeno dne:

Sejmuto dne:

Razítko, podpis orgánu, který potvrzuje vyvěšení a sejmutí písemnosti.

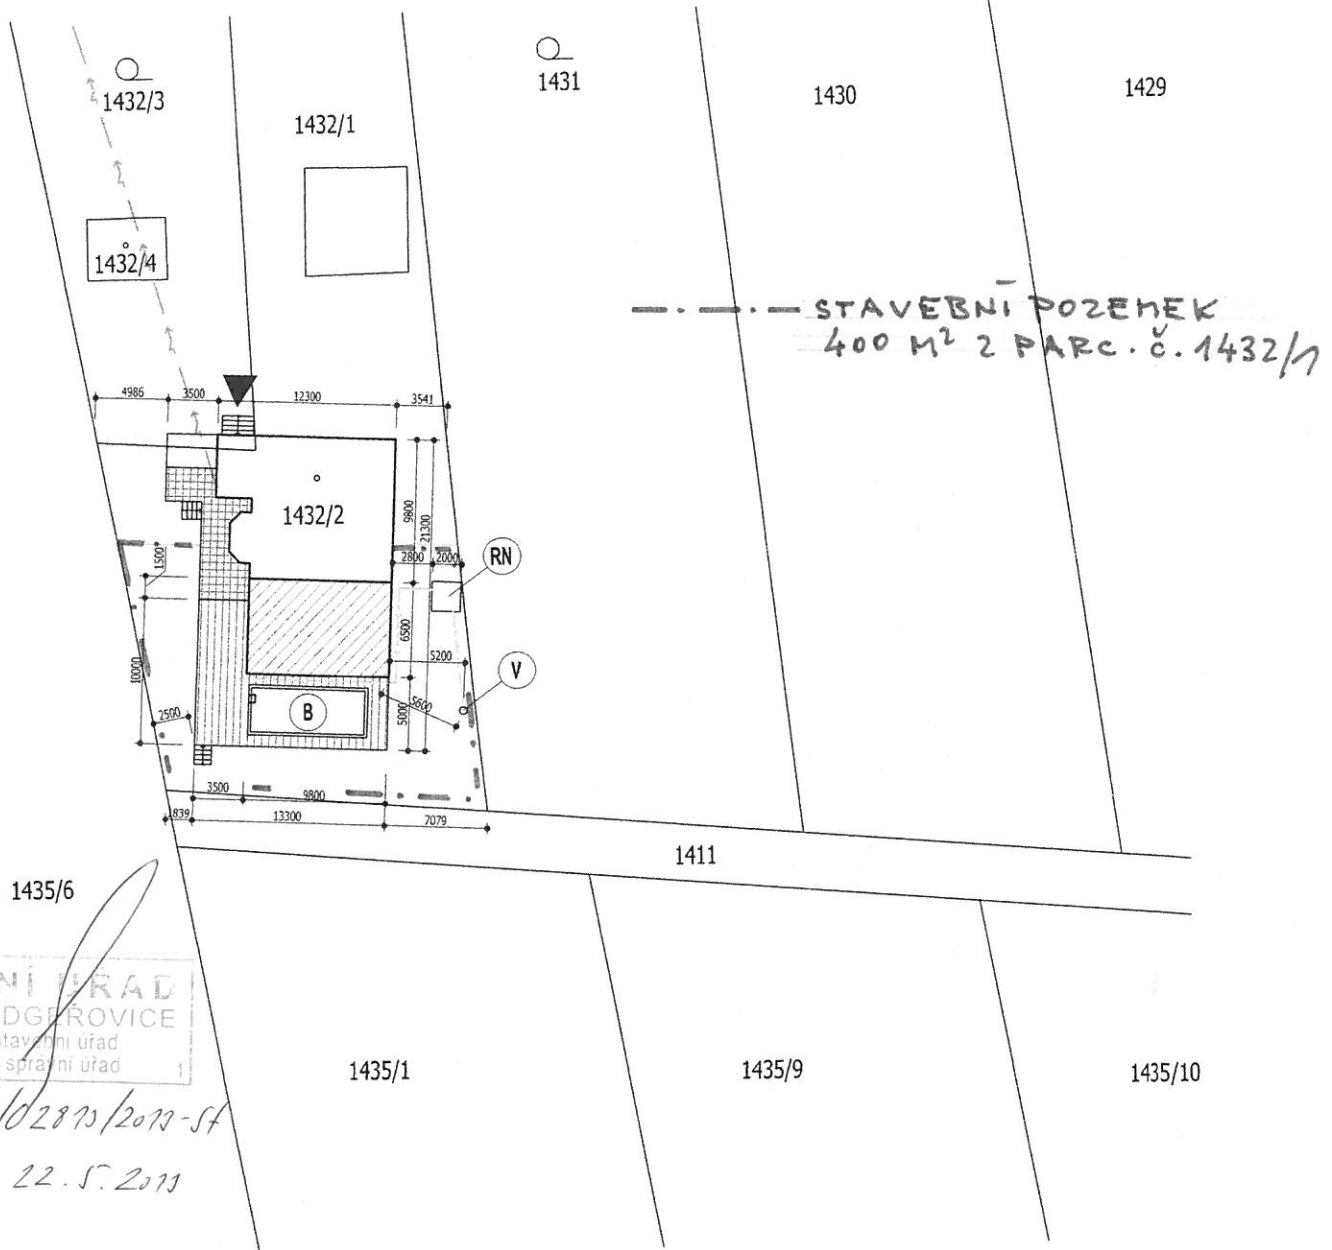

LEGENDA:

	STÁVAJÍCÍ RD č.p. 120 (111,3 m ²)		NOVĚ NAVRŽENÁ TERASA 56,12 m ² (bez bazénu)		POTRUBÍ DEŠŤOVÉ KANALIZACE DN 100 ZAÚSTĚNÉ DO RETENČNÍ NÁDRŽE (d = 19,5m)
	NAVRHOVANÁ PŘÍSTAVBA 63,7 m ²		NOVĚ NAVRŽENÁ TERASA 84,00 m ² (celkem)		POTRUBÍ DN 160 Z RETENČNÍ NÁDRŽE SO VSAKOVACÍHO VRTU (d = 6,5m)
	VSTUPY A VJEZDY		STÁVAJÍCÍ TERASA		EL. NADZEMNÍ VEDENÍ NN DO 1 KV

- (RN)** RETENČNÍ NÁDRŽ O OBJEMU 12m³ (2 x 2 x 3 m)
- (V)** VSAKOVACÍ VRT DO HLOUBKY cca 15 m (viz. HYDROGEOLOGICKÉ POSOUZENÍ)
- (B)** PŘESNÉ ROZMĚRY A TYP BAZÉNU BUDE UPŘESNĚN BĚHEM REALIZACE

POZN. ZAKRESLENÍ VEDENÍ INŽENÝRSKÝCH SÍTÍ JE POUZE ORIENTAČNÍ

NÁZEV STAVBY:	PŘÍSTAVBA RD č.p.120 VČETNĚ TERASY A BAZÉNU		
INVESTOR:	Sekanina Pavel Ing., Dolní 120, Šilheřovice, 747 15		
OBEC:	Šilheřovice, parcela č. 1432/1	K.Ú.:	Šilheřovice [762474]
HL. PROJEKTANT:	Ing. Vladislav Kuřa		
KRESLIL:	Ing. Tomáš Kovalovský		
KONTROLOVAL:	Ing. Vladislav Kuřa		
STUPEŇ:	DUR + DSP		

DATUM: 12/2012
 FORMÁT: A4
 MĚŘÍTKO: 1:500
 ZAKÁZKA Č.: 2012_002_L



NÁZEV VÝKRESU: **SITUACE STAVBY**

VÝKRES Č.: **01**

