

Pokud stavba nebo stavební činnost zasahuje do ochranného pásma nadzemního vedení, je třeba požádat o písemný souhlas vlastníka nebo provozovatele tohoto zařízení na základě § 46, odst. (8) a (11) Zákona č. 458/00 Sb.

Nadzemní vedení nízkého napětí nejsou chráněna ochrannými pásmy. Při činnosti v jejich blízkosti je však třeba dodržovat minimální vzdálenost 1 metr od neizolovaných živých částí a pro stavby a konstrukce je třeba dodržet vzdálenosti dané v ČSN 33 3301.

V ochranných pásmech nadzemních vedení je třeba dále dodržovat následující podmínky:

1. Při pohybu nebo pracích v blízkosti elektrického vedení vysokého napětí se nesmí osoby, předměty, prostředky nemající povahu jeřábu přiblížit k živým částem – vodičům blíže než 2 metry (dle ČSN EN 50110-1)
2. Jeřáby a jim podobná zařízení musí být umístěny tak, aby v kterékoli poloze byly všechny její části mimo ochranné pásmo vedení a musí být zamezeno vyvrstvení lana.
3. Je zakázáno stavět budovy nebo jiné objekty v ochranných pásmech nadzemních vedení vysokého napětí.
4. Je zakázáno provádět veškeré pozemní práce, při kterých by byla narušena stabilita podpěrných bodů – sloupů nebo stožárů.
5. Je zakázáno upevňovat antény, reklamy, ukazatele apod. pod., přes nebo přímo na stožáry elektrického vedení.
6. Dodavatel prací musí prokazatelně seznámit své pracovníky, jichž se to týká, s ČSN EN 50 110-1.
7. Pokud není možné dodržet body č. 1. až 4., je možné požádat příslušný provozní útvar provozovatele o další řešení (zajištění odborného dohledu pracovníka s elektrotechnickou kvalifikací dle Vyhl. č. 50/79 Sb., vypnutí a zajištění zařízení, zaizolování živých částí, ...) pokud nejsou tyto podmínky již součástí jiného vyjádření ČEZ Distribuce, a.s. ke konkrétní stavbě.
8. V případě požadavku na vypnutí zařízení po nezbytnou dobu provádění prací je nutné o to požádat do 25. dne měsíce $m-2$ před požadovaným termínem na měsíc m . V případě vedení nízkého napětí je možné též požádat o zaizolování částí vedení.

Případné nedodržení uvedených podmínek bude řešeno příslušným stavebním úřadem nebo nahlášeno Státní energetické inspekci v souladu s § 93, Zákona č. 458/00 Sb. jako porušení zákazu provádět činnosti v ochranných pásmech dle § 46 téhož zákona.

9. Budou splněny podmínky správce plynovodních řadů v obci, RWE Distribuční služby, s.r.o., uvedené ve stanovisku o existenci plynárenských zařízení v místě zn. 1108/11/154, ze dne 4.4.2011:

DOJDE K DOTČENÍ

ochranného pásma plynárenského zařízení místních sítí

Ochranné pásmo NTL, STL plynovodů a přípojek je v zastavěném území obce 1 m na obě strany od půdorysu. Předpokládaná hloubka uložení plynárenského zařízení cca 0,8 – 1,5 m.

RWE Distribuční služby, s.r.o. Vám stanovují k realizaci výše uvedené stavby tyto další podmínky: Plynárenské zařízení je chráněno ochranným pásmem dle zákona č. 458/2000 Sb. ve znění pozdějších předpisů.

Při realizaci uvedené stavby budou dodrženy podmínky pro provádění stavební činnosti v ochranném pásmu plynárenského zařízení:

- 1) za stavební činnosti se pro účely tohoto stanoviska považují všechny činnosti prováděné v ochranném pásmu plynárenského zařízení (tzn. i bezvýkopové technologie),
- 2) stavební činnosti v ochranném pásmu plynárenského je možné realizovat pouze při dodržení podmínek stanovených v tomto stanovisku. Nebudou-li tyto podmínky dodrženy, budou stavební činnosti, popř. úpravy terénu prováděné v ochranném pásmu plynárenského zařízení považovány dle § 68 odst. 6 zákona č. 670/2004 Sb. a zákona č. 458/2000 Sb. za činnost bez našeho předchozího souhlasu. Při každé změně projektu nebo stavby (zejména trasy navrhovaných inženýrských sítí) je nutné požádat o nové stanovisko k této změně.

3) před zahájením stavební činnosti v ochranném pásmu plynárenských zařízení bude provedeno vytyčení plynárenského zařízení. Vytyčení provede příslušné regionální centrum (viz kontaktní list). Žádost o vytyčení bude prodána minimálně 7 dní před požadovaným vytyčením. Při žádosti uvede žadatel naši značku (číslo jednací) uvedenou v úvodu tohoto stanoviska. Bez vytyčení a přesného určení uložení plynárenského zařízení nesmí být stavební činnosti zahájeny. Vytyčení plynárenského zařízení považujeme za zahájení stavební činnosti v ochranném pásmu plynárenského zařízení. O provedeném vytyčení bude sepsán protokol.

4) bude dodržena ČSN 736005, ČSN 733050, TGP 702 04 – tab.8 zákon č. 458/2000 Sb. ve znění pozdějších předpisů, případně další předpisy související s uvedenou stavbou,

5) pracovníci provádějící stavební činnost budou prokazatelně seznámeni s polohou plynárenského zařízení, rozsahem ochranného pásma a těmito podmínkami,

6) při provádění stavební činnosti v ochranném pásmu plynárenského zařízení je investor povinen učinit taková opatření, aby nedošlo k poškození plynárenského zařízení nebo ovlivnění jeho bezpečnosti a spolehlivosti provozu. Nebude použito nevhodného nářadí, zemina bude těžena pouze ručně bez použití pneumatických, elektrických, bateriových a motorových nářadí,

7) odkryté plynárenské zařízení bude v průběhu nebo při přerušení stavební činnosti řádně zabezpečeno proti jeho poškození,

8) v případě použití bezvýkopových technologií (např. protlaku) bude před zahájením stavební činnosti provedeno obnažení plynárenského zařízení v místě křížení,

9) neprodleně oznámit každé i sebemenší poškození plynárenského zařízení (vč. izolace, signalizačního vodiče, výstražné fólie atd.) na telefon 1239,

10) před provedením záspy výkopu v ochranném pásmu plynárenského zařízení bude provedena kontrola dodržení podmínek stanovených pro stavební činnosti v ochranném pásmu plynárenského zařízení a kontrole plynárenského zařízení. Kontrolu provede příslušné regionální centrum (viz kontaktní list). Žádost o kontrolu bude podána minimálně 5 dní před požadovanou kontrolou. Při žádosti uvede žadatel naši značku (číslo jednací) uvedenou v úvodu tohoto stanoviska. Povinnost kontroly se vztahuje i na plynárenská zařízení která nebyla odhalena. O provedené kontrole bude sepsán protokol. Bez provedené kontroly nesmí být plynovodní zařízení zasypáno,

11) plynárenské zařízení bude před zásyem výkopu řádně podsypáno a obsypáno těžným pískem, zhutněno a bude osazena výstražná fólie žluté barvy, vše v souladu s ČSN EN 12007-1-4, TGP 702 01, TGP 702 04,

12) neprodleně po skončení stavební činnosti budou řádně osazeny všechny poklapy a nadzemní prvky plynárenského zařízení,

13) poklapy uzávěrů a ostatních armatur na plynárenském zařízení vč. hlavních uzávěrů plynu (HUP) na odběrném plynovém zařízení udržovat stále přístupné a funkční po celou dobu trvání stavební činnosti,

14) případné zřizování staveniště, skladování materiálů, stavebních strojů apod. bude realizováno mimo ochranné pásmo plynárenského zařízení (není-li ve stanovisku uvedeno jinak),

15) bude zachována hloubka uložení plynárenského zařízení (není-li ve stanovisku uvedeno jinak),

16) při použití nákladních vozidel, stavebních strojů a mechanismů zabezpečit případný přejezd přes plynárenské zařízení uložení panelů v místě přejezdu plynárenského zařízení.

Za správnost předložené dokumentace a její soulad s platnými technickými předpisy plně zodpovídá její zpracovatel.

Stanovisko k předložené dokumentaci nenahrazuje případná další stanoviska k jiným částem stavby.

Ke změně stavby, která má přímý vliv na plynárenská zařízení včetně ochranných pásem, je nutno si vyžádat nové stanovisko.

Informace o uložení podzemních plynárenských zařízeních, případně další získané informace o těchto zařízeních smí být použity pouze pro uvedený účel a nesmí být poskytnuty třetí osobě ani dále

jakýmkoliv způsobem šířeny a využívány.

Nebudou-li dodrženy podmínky obsažené v tomto stanovisku, bude stavební činnost a úpravy terénu prováděné v ochranném pásmu plynárenského zařízení považována podle § 68 odst. 5 a 6 zákona č. 458/2000 Sb. v platném znění, jako činnost bez našeho předchozího písemného souhlasu.

Toto stanovisko platí pouze pro územní a stavební objekty vyznačené v předložené dokumentaci a to 12 měsíců ode dne jeho vydání.

10. Budou splněny podmínky MěÚ Hlučín, odboru životního prostředí a komunálních služeb, uvedené v koordinovaném stanovisku zn. HLUC-3360/2011/OSA/MR ze dne 24.2.2011:

Zákon č. 114/1992 Sb., o ochraně přírody a krajiny, ve znění pozdějších předpisů:

Správnímu orgánu nejsou známy údaje o výskytu zvláště chráněných druhů v uvedené lokalitě, v případě jejich výskytu je nutno požádat dle § 56 zákona o ochraně přírody a krajiny o povolení výjimky z ochranných podmínek.

Při realizaci je nutno respektovat ustanovení § 5 zákona o ochraně přírody a krajiny – obecná ochrana rostlin a živočichů a ust. § 7 zákona o ochraně přírody a krajiny – ochrana dřevin.

Při provádění stavby je rovněž nutno postupovat v souladu s ust. § 5a zákona o ochraně přírody a krajiny, kdy v zájmu ochrany druhů ptáků, kteří žijí volně na evropském území členských států Evropského společenství je zakázáno:

- a) jejich úmyslné usmrcování nebo odchyt jakýmkoliv způsobem
- b) úmyslné poškozování nebo ničení jejich hnízd a vajec nebo odstraňování hnízd
- c) sběr jejich vajec ve volné přírodě a jejich držení, a to o prázdných
- d) úmyslné vyrušování těchto ptáků, zejména během rozmnožování a odchovu mláďat, pokud by šlo o vyrušování významné z hlediska cílů směrnice o ptácích
- e) držení druhů ptáků, jejichž lov a odchyt jsou zakázány.

Z hlediska ust. § 5a zákona o ochraně přírody a krajiny nesmí stavební činností dojít zejména k rušení hnízdění pěvců, poštolek, atd.

Případné kácení dřevin je nutno řešit v souladu s ust. § 8 zákona o ochraně přírody a krajiny.

Zákon č. 334/1992 Sb., o ochraně zemědělského půdního fondu, ve znění pozdějších předpisů:

Realizací záměru dojde k dotčení pozemků parc.č. 685/19, 641, 642/1 na katastrálním území Šilheřovice, které spadají pod ochranu zemědělského půdního fondu. Osoby, provozující stavební činnost jsou povinny řídit se zásadami ochrany zemědělského půdního fondu dle § 8 odst. 1 a 2 zákona. Pokud by stavební práce na těchto pozemcích trvaly déle než jeden rok, včetně doby potřebné k jejich uvedení do původního stavu, jsou provozovatelé těchto prací povinni požádat o souhlas k odnětí půdy ze ZPF dle § 9 odst. 1 zákona.

11. Budou splněny podmínky MěÚ Hlučín, odboru ŽP a komunálních služeb, uvedené ve vyjádření č.j. HLUC-8477/2011/OŽPaKS/CH ze dne 23.2.2011:

1. Realizací záměru nesmí dojít ke zhoršení odtokových poměrů na předmětné lokalitě.
2. K provedení vodního díla (řad splaškové kanalizace), je třeba povolení vodoprávního úřadu MěÚ Hlučín podle § 15 vodního zákona. Žádost o povolení stavby musí být doložena příslušnými doklady v souladu s vyhláškou MZe č. 432/2001 Sb., o dokladech žádosti o rozhodnutí, a nebo vyjádření a o náležitostech povolení, souhlasů a vyjádření vodoprávního úřadu. Mimo jiné budou doloženy smlouvy o právu provést stavbu s vlastníky pozemků dotčených stavbou.
3. Projektová dokumentace vodního díla pro stavební povolení musí být vypracována osobou oprávněnou k projektování vodních děl. Rozsah a obsah projektové dokumentace stanoví vyhláška č. 499/2006 Sb., o dokumentaci staveb.

Účastník řízení na nějž se vztahuje rozhodnutí správního orgánu (§ 27 odst. 1 písm. a) zákona č. 500/2004 Sb., správní řád, ve znění pozdějších předpisů):

Obec Šilheřovice, IČ 300730, Střední 305, 747 15 Šilheřovice.

Odůvodnění:

Dne 8.4.2011 podal žadatel, Obec Šilheřovice, IČ 300730, Střední 305, 747 15 Šilheřovice, zastoupený J & J STUDIEM - INŽENÝRSKÉ SÍTĚ s.r.o., IČ 26864169, Bílovecká 1, 746 01 Opava, žádost o vydání územního rozhodnutí o umístění stavby:

"**Prodloužení kanalizačního řádu pro odvedení splaškových vod z ulice Kostelní Šilheřovice**" na pozemcích parc.č. 1662, 685/19, 641, 642/1 (dále jen "stavba"), v obci a katastrálním území Šilheřovice.

Stavební úřad oznámil zahájení územního řízení známým účastníkům řízení a dotčeným orgánům opatřením č.j. SÚ/1120/11-St. ze dne 8.4.2011. Oznámení o zahájení územního řízení bylo ve smyslu ust. § 87 odst. 1 stavebního zákona účastníkům uvedeným v § 85 odst. 1 stavebního zákona a dotčeným orgánům doručeno jednotlivě, účastníkům uvedeným v § 85 odst. 2 stavebního zákona veřejnou vyhláškou. K projednání žádosti současně nařídil veřejné ústní jednání spojené s ohledáním na místě na den 12.5.2011, o jehož výsledku byl sepsán protokol. Veřejného ústního jednání spojeného s ohledáním na místě se zúčastnili: Josef Stařínský – za stavební úřad, Ing. Panochová – OÚ Šilheřovice, p. Kateřina Kopiová – účastník.

V průběhu územního řízení stavební úřad posoudil záměr žadatele z hledisek uvedených v § 90 stavebního zákona. Zjistil, že umístěním stavby nejsou ohroženy veřejné zájmy ani nepřiměřeně omezena či ohrožena práva a oprávněné zájmy účastníků řízení.

Stavba se nachází částečně v současně zastavěném území a částečně mimo současně zastavěné území obce Šilheřovice, v zóně obytné – venkovské polyfunkční (U – BS), jedná se o stavbu příslušné technické vybavenosti pro napojení staveb na splaškovou kanalizaci. Stavba je plně v souladu s regulativy závazné části schválené územně plánovací dokumentace – Územním plánem obce Šilheřovice (poslední změny č. 4 a 5).

Stavba je v souladu s Politikou územního rozvoje ČR, která byla schválena usnesením vlády ČR č. 929 dne 2.7.2009, nedotýká se ochrany a rozvoje přírodních, civilizačních a kulturních hodnot v území. Stavba je v souladu se zásadami územního rozvoje Moravskoslezského kraje, které vydalo Zastupitelstvo Moravskoslezského kraje dne 22.12.2010 usnesením č. 16/1426.

Umístění stavby vyhovuje obecným požadavkům na využívání území, stanovených vyhláškou č. 501/2006 Sb., ve znění pozdějších předpisů.

Dle ust. § 2 odst. (1) písm a) vyhlášky č. 398/2009 Sb., o obecných technických požadavcích zabezpečujících bezbariérové užívání staveb, stavba a její dokumentace posouzení podle citované vyhlášky nepodléhá.

Vlastníkem pozemku parc.č. 1662 v k.ú. Šilheřovice je žadatel – obec Šilheřovice, což bylo dokladováno výpisem údajů z KN ke dni 14.3.2011.

K umístění stavby na pozemcích dotčených stavbou byly žadatelem předloženy Smlouvy o umístění stavby na pozemku, uzavřené mezi obcí Šilheřovice a vlastníky stavbou dotčených pozemků, obsahující souhlasy s umístěním a zřízením vodního díla na dotčených pozemcích.

- parc.č. 685/19 – vlastník Ing. Jan Sládek, – smlouva ze dne 27.1.2011.
- parc.č. 641, 642/1 – vlastník Anna Bortlíková – smlouva ze dne 27.1.2011.

Stanoviska a vyjádření sdělili:

- Stanovisko Krajského úřadu Moravskoslezského kraje, odboru životního prostředí a zemědělství zn. ŽPZ/3695/2011/Šír ze dne 24.1.2011 – ochrana přírody a krajiny, proces EIA.
- Koordinované stanovisko MěÚ Hlučín zn. HLUC-3360/2011/OSA/MR ze dne 24.2.2011 – územní plánování, ochrana přírody a krajiny, lesy, odpady, ZPF, vodní hospodářství, doprava.
- Vyjádření MěÚ Hlučín, odboru životního prostředí a komunálních služeb č.j. HLUC-8477/2011/OŽPaKS/CH ze dne 23.2.2011 – vodoprávní úřad.
- Závazné stanovisko Hasičského záchranného sboru MSK- ÚO Opava zn. HSOS – 786-2/2011 ze dne 7.2.2011.
- Vyjádření Krajské hygienické stanice MSK – ÚP Opava č.j. HOK/OP-1612/2.5/11 ze dne 26.1.2011 – nedotčený orgán.
- Vyjádření společnosti Telefónica 02 Czech Republik a.s., č.j. 137696/10 ze dne 12.11.2010 k existenci vedení komunikační sítě v místě stavby.
- Stanovisko RWE Distribuční služby, s.r.o. zn. 1108/11/154 ze dne 4.4.2011 k existenci plynárenských zařízení v místě stavby.
- Vyjádření ČEZ Distribuce, a.s. zn. 1030512431 ze dne 23.11.2010 o existenci energetických zařízení v místě stavby.
- Stanovisko Povodí Odry, s.p. zn. 1062/923/2/840.05/2011 ze dne 26.1.2011.

- Stanovisko Severomoravských vodovodů a kanalizací a.s. zn. 9773/V013662/2010/PA ze dne 16.11.2010 k existenci vodárenských zařízení v místě stavby.
- Rozhodnutí OÚ Šilheřovice č.j. 237/Pa/2011 ze dne 21.3.2011 o povolení zvláštního užívání místní komunikace k umístění splaškové a dešťové kanalizace na pozemku parc. č. 1662.
- Vyjádření provozovatele veřejného vodovodu a splaškové kanalizace v obci – OÚ Šilheřovice ze dne 9.2.2011.

Účastníci územního řízení dle ust. § 85 stavebního zákona:

- dle § 85 odst. 1 písm a) – obec Šilheřovice – žadatel,
- dle § 85 odst. 1 písm. b) – obec Šilheřovice
- dle § 85 odst. 2 písm. a) – Ing. Jan Sládek, Anna Bortlíková, Ilona Bartschová,
- dle § 85 odst. 2 písm. b) – Ing. David Schenk, Stanislav Tichý, Jiří Vozňák, Lenka Vozňáková, Vojtěch Piskalla, Kateřina Kopiová, Telefónica O2 Czech Republic,a.s., RWE Distribuční služby s.r.o., ČEZ Distribuce, a.s.

V daném případě dospěl stavební úřad k závěru, že vlastnická nebo jiná věcná práva k sousedním stavbám nebo pozemkům jiných fyzických nebo právnických osob, než jak bylo stanoveno, rozhodnutím přímo dotčena být nemohou.

Vypořádání s návrhy a námitkami účastníků:

- Účastníci neuplatnili návrhy a námítky.
- Podmínky správců veřejných rozvodných sítí a dotčených orgánů byly zezávazněny v podmínkách pro umístění a projektovou přípravu stavby.
- Vyhodnocení připomínek veřejnosti:
- Veřejnost neuplatnila připomínky.

Vypořádání s vyjádřeními účastníků k podkladům rozhodnutí:

- Před vydáním rozhodnutí ve věci bylo účastníkům umožněno seznámit se s podklady ve smyslu ust. § 36 odst. 3 správního řádu. Účastníci se k podkladům rozhodnutí nevyjádřili.

Stavební úřad dospěl k závěru, že umístění stavby v rozsahu žádosti je v souladu se závaznou částí schválené územně plánovací dokumentace, vyhovuje obecným technickým požadavkům na výstavbu dle příslušných ustanovení vyhlášky č. 268/2009 Sb., o technických požadavcích na stavby, příslušným ustanovením vyhlášky č. 501/2006 Sb., o obecných požadavcích na využívání území ve znění pozdějších předpisů a vyhlášky č. 23/2008 Sb., o technických podmínkách požární ochrany staveb, není v rozporu s veřejnými zájmy a nejsou nepřiměřeně omezena či ohrožena vlastnická nebo jiná věcná práva účastníků územního řízení, proto rozhodl způsobem uvedeným ve výroku rozhodnutí, za použití právních předpisů ve výroku uvedených.

Poučení účastníků:

Proti tomuto rozhodnutí se lze odvolat do 15 dnů ode dne jeho oznámení k odboru územního plánování, stavebního řádu a kultury Krajského úřadu Moravskoslezského kraje, podáním u zdejšího stavebního úřadu.

Odvolání se podává s potřebným počtem stejnopisů tak, aby jeden stejnopis zůstal správnímu orgánu a aby každý účastník dostal jeden stejnopis. Nepodá-li účastník potřebný počet stejnopisů, vyhotoví je správní orgán na náklady účastníka.

Odvoláním lze napadnout výrokovou část rozhodnutí, jednotlivý výrok nebo jeho vedlejší ustanovení. Odvolání jen proti odůvodnění rozhodnutí je nepřipustné.

Stavební úřad po právní moci rozhodnutí předá ověřenou dokumentaci žadateli a obecnímu úřadu, jehož územního obvodu se umístění stavby týká, není-li sám stavebním úřadem, popřípadě též speciálnímu stavebnímu úřadu.

Územní rozhodnutí má podle § 93 odst. 1 stavebního zákona platnost 2 roky ode dne nabytí právní moci tohoto rozhodnutí. Podmínky územního rozhodnutí o umístění stavby platí po dobu trvání stavby zařízení, nedošlo-li z povahy věci k jejich konzumaci.

Územní rozhodnutí pozbývá platnosti též dnem, kdy stavební úřad obdržel sdělení žadatele, že upustil od záměru, ke kterému se rozhodnutí vztahuje, to neplatí, byla – li realizace záměru již zahájena.



Josef Stařínský
vedoucí odboru - stavební úřad
a státní správní úřad

Vypraveno dne: 26.5.2011.

Příloha: Ověřená situace širších vztahů stavby v měřítku 1 : 5000 se zákresem umístění stavby na pozemku.

Poplatek:

Správní poplatek podle zákona č. 634/2004 Sb., o správních poplatcích položky 18 písm. a/ ve výši 1000,- Kč byl zaplacen.

Obdrží:

účastníci (doručenky - do vlastních rukou)

1. Obec Šilheřovice, Střední 305, 747 15 Šilheřovice, kterou zastupuje **J & J STUDIO – INŽENÝRSKÉ SÍTĚ s.r.o., Bílovecká 1, 746 01 Opava**
2. Obec Šilheřovice, Střední 305, 747 15 Šilheřovice.

účastníci (doručí se veřejnou vyhláškou)

3. Ing. David Schenk, Vlasty Průchové 1379/6, 104 00 Praha
4. Stanislav Tichý, Jeronýmova 325/7, 130 00 Praha
5. Jiří Vozňák, Mánesova 3007/9, 702 00 Ostrava
6. Lenka Vozňáková, Strelkovova 1521/3, 700 30 Ostrava
7. Vojtěch Piskalla, Dolní 394, 747 15 Šilheřovice
8. Kateřina Kopiová, Záhumenní 234, 747 15 Šilheřovice
9. Ing. Jan Sládek, Za farou 350, 747 15 Šilheřovice
10. Anna Bortlíková, Úzká 124, 747 15 Šilheřovice
11. Ilona Bartschová, U Parkoviště 402, 747 15 Šilheřovice
12. Telefonica O2 Czech Republic,a.s., P.O.BOX 84, 130 11 Praha 3 (č.j. 137696/10)
13. RWE Distribuční služby s.r.o., Plynárenská 499/1, 657 02 Brno (zn. 1108/11/154)
14. ČEZ Distribuce, a.s., Teplická 874/8, 405 02 Děčín 4 (zn. 1030512431)

dotčené orgány (doručenky)

1. Městský úřad Hlučín odbor životního prostředí a komunálních služeb, Mírové náměstí 23, 748 01 Hlučín (zn. HLUC- 3360/2011/OSA/MR, HLUC-8477/2011/OŽPaKS/CH)
2. Městský úřad Hlučín, odbor výstavby odd. ÚP, region.rozvoje a památkové péče, Mírové náměstí 23, 748 01 Hlučín (zn. HLUC-3360/2011/OS/MR)
3. Hasičský záchranný sbor Moravskoslezského kraje územní odbor Opava, Těšínská 39, 746 01 Opava (zn. HSOS-786-2/2011)
4. Krajský úřad Moravskoslezského kraje odbor životního prostředí a zemědělství, 28.října 117, 702 18 Ostrava 2 (zn. ŽPZ/3695/2011/Šir)
5. Obecní úřad Šilheřovice, Střední 305, 747 15 Šilheřovice (č.j. 237/Pa/2011, vyj. ze dne 9.2.2011).

Dále obdrží (doručeny)

1. OÚ Ludgeřovice ke zveřejnění na úřední desce OÚ v Ludgeřovicích (potvrzení o dni vyvěšení a sejmutí veřejné vyhlášky z úřední desky zašlete zpět stavebnímu úřadu).
2. OÚ Šilheřovice ke zveřejnění na úřední desce OÚ v Šilheřovicích.

Toto rozhodnutí musí být podle § 25 odst. 2 správního řádu vyvěšeno nejméně po dobu 15 dnů na úřední desce OÚ Ludgeřovice - správního orgánu, který písemnost doručuje (v místě stavebního úřadu).

Poučení ke zveřejnění písemnosti:

Zveřejnění písemnosti na úřední desce OÚ Šilheřovice (v místě stavby) má charakter informativní, lhůty pro úkony účastníků řízení a veřejnosti se řídí dnem vyvěšení na úřední desce správního orgánu, který písemnost doručuje (OÚ Ludgeřovice).

Ev. číslo písemnosti:

Vyvěšeno dne:

Sejmuto dne:


Razítko, podpis orgánu, který potvrzuje vyvěšení a sejmutí písemnosti.

.....
.....
.....
.....
.....

Schválité se územním rozhodnutím
stavbního úřadu v Ludgétovíchl
ze dne 26.5. 2011
zn. 54/1120/Po-11.



STAVBA KANALIZACE SPÍŠSKOVÁ
NABĚŽNÁ SPÍŠSKOVÁ KANALIZACE
NABĚŽNÁ DEŠŤOVÁ KANALIZACE
BETONOVÁ OBRUBA
ZÁBRNÍ POZEMKOVU

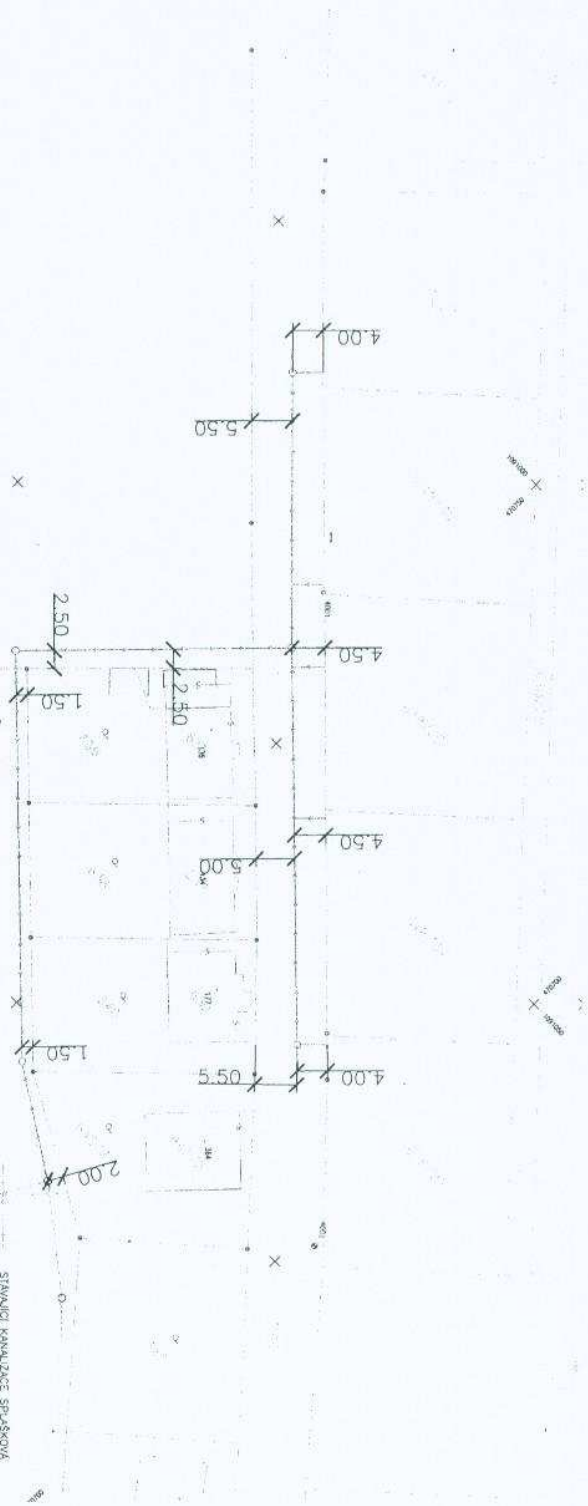

Investor	Zodpovědný projektant
OBEC ŠILHEROVICE	Ing. Jiří Jurečka
Místo stavby/části	Výpracoval
ŠILHEROVICEMIS	Ing. Jiří Jurečka
Adresa	
PRODLUŽENÍ KANALIZAČNÍHO ŘÁDU PRO ODVĚDENÍ SPLAŠKOVÝCH VOD Z ULICE KOSTELNÍ ŠILHEROVICE	
Objekt	
SITUACE - ZAKRES DO KATASTR MAPY	
Měřítko: 1:500	Výkres č.: 02
Datum: 01/2011	Permit: 3A4
DUR: 2010/21	
Code zakázky: 2010/21	Stavba: DUR
Č. 26964189 DIC CZ26964189	
BILOVECKÁ 1, 746 01 Opava	
INŽENYRSKÉ STŘEŽENÍ	
JL & J STUDIO	
INŽENYRSKÉ STŘEŽENÍ	