

OBECNÍ ÚŘAD LUDGEŘOVICE

odbor - stavební úřad a silniční správní úřad

Markvartovická 48/52, 747 14 Ludgeřovice

Č.j.: SÚ/1988/11/St. V Ludgeřovicích, dne 24.8.2011
Vyřizuje: Stařinský
Tel.: 553 876 015
E-mail: starinsky@ludgerovice.cz

Michal Najman, IČ 63334054
Na Landeku 668/10
725 29 Ostrava - Petřkovice

VEŘEJNÁ VYHLÁŠKA

ROZHODNUTÍ

ÚZEMNÍ ROZHODNUTÍ

Výroková část:

Odbor - stavební úřad a silniční správní úřad Obecního úřadu Ludgeřovice, jako stavební úřad příslušný podle § 13 odst. 1 písm. g) zákona č. 183/2006 Sb., o územním plánování a stavebním řádu (stavební zákon), ve znění pozdějších předpisů (dále jen "stavební zákon"), v územním řízení posoudil podle § 84 až 91 stavebního zákona žádost o vydání rozhodnutí o umístění stavby nebo zařízení (dále jen "rozhodnutí o umístění stavby"), kterou dne 27.6.2011 podal

Michal Najman, IČ 63334054, Na Landeku 668/10, 725 29 Ostrava - Petřkovice

(dále jen "žadatel"), a na základě tohoto posouzení:

Vydává podle § 79 a 92 stavebního zákona a § 9 vyhlášky č. 503/2006 Sb., o podrobnější úpravě územního řízení, veřejnoprávní smlouvy a územního opatření

rozhodnutí o umístění stavby

"**Stožár elektronických komunikací výšky 28 m**" na pozemku parc.č. **692/1**, včetně souvisejících elektronických zařízení, kontejneru na technologii na pozemku parc.č. 692/1 a přípojky NN na pozemcích parc.č. 692/1, 692/24 (dále jen "stavba"), vše v obci a katastrálním území **Šilheřovice**.

Popis stavby:

Obsahem návrhu a předložené dokumentace pro územní rozhodnutí je umístění stavby pro zajištění služeb elektronických komunikací – stožár elektronických komunikací výšky 28 m, včetně souvisejících elektronických zařízení a technologického kontejneru na pozemku parc.č. 692/1 v katastrálním území Šilheřovice. Staveniště se nachází v rovinném terénu na vrcholu vyvýšeniny mezi obcemi Šilheřovice a Hať. Na místo je bezproblémový přístup z obecní komunikace a též prostor pro vybudování zařízení staveniště. Telekomunikační stožár je situován na vyvýšené, téměř osamocené místo vedle vodárny obce Hať. Stožár má příhradovou ocelovou konstrukci, v konstrukci stožáru bude umístěn montovaný kontejner pro umístění technologie přenosu elektronických komunikací, na stožáru budou umístěny související elektronická zařízení (např. antény).

Součástí návrhu je umístění zemní kabelové přípojky NN pro napájení zařízení stožáru a technologického kontejneru. Přípojka NN bude umístěna na pozemcích parc.č. 692/1, 692/24, bude napojena na stávající odběrné místo sousední vodárny obce Hať. Délka přípojky NN bude cca 35 m.

Ostatní podrobnosti jsou zřejmé z ověřené dokumentace pro území rozhodnutí, kterou vypracovala Ing. arch. Helga Šmídová, autorizovaný architekt, ČKA 03518.

Stanoví se podmínky pro umístění stavby, provedení přípojky NN (přípojka dl. do 50 m), technologického kontejneru (stavba do 25 m2 zastavěné plochy a výšky do 5 m) a podmínky projektovou přípravu stavby stožáru elektronických komunikací (stavba nad 15 m výšky) - pro ohlášení stavby:

1. Stavba bude umístěna na pozemcích parc.č. 692/1, 692/24 v katastrálním území Šilheřovice v souladu s grafickou přílohou, kterou tvoří zákres stavby v situačním výkresu na podkladě katastrální mapy v měřítku 1 : 1000.
2. Pro uskutečnění umístěvané stavby a jako plocha pro zařízení staveniště se jako stavební pozemek vymezuje část pozemku parc.č. 692/1 o výměře 200 m2, jak je zakresleno v připojeném situačním výkresu v měřítku 1 : 1000. Po dokončení stavby bude stavební pozemek uveden do původního stavu a nadále využívány k původnímu účelu, vyjma vlastní stavbu.
3. Stavba musí být projektována v souladu s platnými právními předpisy, zejména s vyhláškou č. 268/2009 Sb., o technických požadavcích na stavby, vyhláškou č. 501/2006 Sb., o obecných požadavcích na využívání území ve znění pozdějších předpisů, vyhláškou č. 23/2008 Sb., o technických podmínkách požární ochrany staveb a musí splňovat požadavky hygienické, protipožární, bezpečnostní a požadavky zdravého životního prostředí. Dále bude projektová dokumentace plně respektovat závazná ustanovení z příslušných ČSN, zejména ČSN 73 3050 – Zemní práce, ČSN 73 6005- Prostorová úprava vedení technického vybavení.
4. Projektová dokumentace předkládaná k ohlášení stavby bude zpracována oprávněnou osobou ve smyslu ust. § 158 stavebního zákona.
5. Obsah projektové dokumentace předkládané k ohlášení stavby bude v rozsahu přílohy č. 1 k vyhlášce č. 499/2006 Sb., o dokumentaci staveb.
6. Stavba **přípojky NN** (přípojka dl. do 50 m) a **technologického kontejneru** (stavba do 25 m2 zastavěné plochy a výšky do 5 m) bude provedena podle ověřené dokumentace pro územní rozhodnutí, kterou vypracovala Ing. Arch Helga Šmídová, autorizovaný architekt, ČKA 03518.
7. Stavebník je povinen zajistit soulad prostorové polohy staveb **přípojky NN** (přípojka dl. Do 50 m) a **technologického kontejneru** (stavba do 25 m2 zastavěné plochy a výšky do 5 m) s ověřenou dokumentací pro územní rozhodnutí.
8. Při provádění staveb **přípojky NN** (přípojka dl. do 50 m) a **technologického kontejneru** (stavba do 25 m2 zastavěné plochy a výšky do 5 m) je nutno dodržovat předpisy týkající se bezpečnosti a ochrany zdraví při práci, stanovené zákonem č. 309/2006 Sb., kterým se upravují další požadavky bezpečnosti a ochrany zdraví při práci v pracovněprávních vztazích a o zajištění bezpečnosti a ochrany zdraví při činnosti nebo poskytování služeb mimo pracovněprávní vztahy (zákon o zajištění dalších podmínek bezpečnosti a ochrany zdraví při práci) a nařízením vlády č. 591/2006, o bližších minimálních požadavcích na bezpečnost a ochranu zdraví při práci na staveništích, které vláda nařizuje k provedení ust. § 3, § 15, § 18 odst. 1 písm.c) a § 18 odst. 2 písm. b) zákona č. 309/2006 Sb.
9. Při provádění staveb **přípojky NN** (přípojka dl. Do 50 m) a **technologického kontejneru** (stavba do 25 m2 zastavěné plochy a výšky do 5 m) budou dodrženy obecné požadavky na výstavbu, obecné požadavky na využívání území a technické požadavky na stavby, stanovené vyhláškou č. 268/2009 Sb., o technických požadavcích na stavby, vyhláškou č. 501/2006 Sb., o obecných požadavcích na využívání území ve znění pozdějších předpisů, vyhláškou č. 23/2008 Sb., o technických podmínkách požární ochrany staveb a závazná ustanovení z příslušných technických norem, zejména z ČSN 73 3050 – Zemní práce, ČSN 73 6005 – Prostorová úprava vedení technického vybavení, ČSN 33 3320 – Elektrické přípojky.
10. Stávající podzemní energetické sítě, sítě elektronických komunikací, vodovody a kanalizace v prostoru staveniště musí být polohově a výškově zaměřeny a vytýčeny před zahájením stavby - § 24e odst. 5 vyhlášky č. 501/2006 Sb., o obecných požadavcích na využívání území ve znění
11. Budou splněny podmínky společnosti Telefónica O2 Czech Republic, a.s., uvedené ve vyjádření o existenci sítě elektronických komunikací v místě stavby č.j. 45589/11 ze dne 28.3.2011:

Nedojde ke střetu s podzemním vedením sítě elektronických komunikací (dále jen PVSEK) společnosti Telefónica O2. Na žadatelem určeném a vyznačeném zájmovém území se nevyskytuje PVSEK společnosti Telefónica O2. Pokud se v žadatelem určeném a vyznačeném zájmovém území vyskytuje nadzemní vedení sítě elektronických komunikací společnosti Telefónica O2 (dále jen NVSEK), je součástí sítě elektronických komunikací (dále jen SEK) a používá shodnou právní ochranu jako SEK. Pokud se na žadatelem určeném a vyznačeném zájmovém území vyskytují objekty, je žadatel srozuměn s tím, že v takových objektech se mohou nacházet vnitřní komunikační rozvody, které jsou součástí SEK a mají stejnou právní ochranu jako SEK.

Žadatel je oprávněn kontaktovat pracovníka společnosti Telefónica O2 pověřeného ochranou sítě –

Radim Koňář (tel.: 596682978, 602438599, e- mail: radim.konar@o32.com) (dále jen POS)

v případech dotazů souvisejících s podmínkami ochrany SEK, pro dotazy k poloze SEK a její dokumentaci pracoviště Telefónica O2 na lince 800 255 255.

Podmínky ochrany SEK společnosti Telefónica O2

I. Obecná ustanovení

1. Stavebník, nebo jím pověřená třetí osoba, je povinen při provádění jakýchkoliv činností, zejména stavebních nebo jiných prací, při odstraňování havárií a projektování staveb, řídit se platnými právními předpisy, technickými a odbornými normami (včetně doporučených), správnou praxí v oboru stavebnictví a technologickými postupy a učinit veškerá opatření nezbytná k tomu, aby nedošlo k poškození nebo ohrožení SEK ve vlastnictví společnosti Telefónica O2 a je výslovně srozuměn s tím, že SEK jsou součástí veřejné komunikační sítě, jsou zajišťovány ve veřejném zájmu a jsou chráněny právními předpisy. Ochranné pásmo podzemního komunikačního vedení činí 1,5 m po stranách krajního vedení.
2. Stavebník, nebo jím pověřená třetí osoba, je povinen obrátit se na POS v každé situaci, kdy hrozí poškození vedení SEK, resp. kolize stavby se SEK.
3. Při projektování výstavby, rekonstrukce či přeložky vedení a zařízení silových elektrických sítí, elektrických trakcí vlaků a tramvají je stavebník, nebo jím pověřená třetí osoba, povinen před zahájením řízení na správním úřadě kontaktovat pracovníka POS ve věci posouzení nebezpečných a rušivých vlivů. Obdobně je stavebník nebo jím pověřený subjekt povinen postupovat při projektování výstavby, rekonstrukce či přeložky produktovodů s katodovou ochranou.
4. Stavebník, nebo jím pověřená třetí osoba, je povinen každé poškození či krádež SEK ihned, nejpozději však do 24 hodin od okamžiku zjištění takové skutečnosti, oznámit POS. Stavebník, nebo jím pověřená třetí osoba, je povinen oznámení učinit na poruchové službě společnosti Telefónica O2 s telefonním číslem 800 184 084, pro oblast Praha lze užít telefonní číslo 241 400 500.

II. Součinnost stavebníka při činnostech v blízkosti SEK

1. Při jakékoliv činnosti v blízkosti vedení SEK je stavebník, nebo jím pověřená třetí osoba, povinen respektovat ochranné pásmo PVSEK a NVSEK tak, aby nedošlo k poškození nebo zamezení přístupu k SEK.
2. Ochranné pásmo PVSEK činí zpravidla 1,5 m po stranách krajního vedení. Na trasách PVSEK do vzdálenosti 1,5 m od krajního vedení trasy nesmí stavebník, nebo jím pověřená třetí osoba, provádět žádné terénní úpravy. Nad trasami SEK musí nechat volný prostor.
3. Stavebník, nebo jím pověřená třetí osoba, není oprávněn na trase PVSEK (včetně ochranného pásma) jakkoliv měnit niveletu terénu, vysazovat trvalé porosty ani měnit rozsah a konstrukci zpevněných ploch (např. komunikací, parkovišť, vjezdů aj.).
4. Stavebník, nebo jím pověřená třetí osoba, je povinen výkopové práce v blízkosti sloupů NVSEK provádět v takové vzdálenosti, aby nedošlo k narušení jejich stability, to vše za dodržení platných právních předpisů, technických a odborných norem (včetně doporučených), správné praxi v oboru stavebnictví a technologických postupů.

5. Při přepravě vysokého nákladu nebo mechanizace pod trasou NVSEK je stavebník, nebo jím pověřená třetí osoba, povinen respektovat výšku vedení nad zemí, případně potřebnou změnu výšky vedení projednat s POS.
6. Stavebník, nebo jím pověřená třetí osoba, je povinen manipulační a skladové plochy zřízovat v takové vzdálenosti od NVSEK, aby činnosti na/v manipulačních a skladových plochách nemohly být vykonávány ve vzdálenosti menší než 1 m od NVSEK.
7. Stavebník, nebo jím pověřená třetí osoba, není oprávněn užívat, přemísťovat a odstraňovat technologické, ochranné a pomocné prvky SEK.

III. Práce v objektech a odstraňování objektů

1. Při provádění činností v objektu je stavebník, nebo jím pověřená třetí osoba, povinen v souladu s právními předpisy, technickými a odbornými normami (včetně doporučených), správnou praxí v oboru stavebnictví a technologickými postupy provést mimo jiné průzkum vnějších i vnitřních vedení SEK na omítce i pod ní.

Vyjádření je platné pouze pro zájmové území určené a vyznačené žadatelem, jakož i pro důvod vydání Vyjádření stanovený žadatelem.

Vyjádření pozbývá platnosti:

- uplynutím vyznačené doby platnosti Vyjádření
- změnou rozsahu zájmového území
- změnou důvodu vydání Vyjádření uvedeného v žádosti

Přílohy Vyjádření:

- situační výkres zájmového území určeného a vyznačeného žadatelem

Platnost tohoto Vyjádření končí dne: 28.3.2013.

12. Budou splněny podmínky MěÚ Hlučín, odboru životního prostředí a komunálních služeb, uvedené v Souhlasu k trvalému odnětí půdy ZPF zn. HLUC-18970/2011/OŽPaKS/VA ze dne 16.5.2011:

1. Výměra odnímané zemědělské půdy uvedená v tomto souhlasu je maximální a nebude překročena.
2. Svrchní kulturní vrstva popř. i hlouběji uložená zúrodnění schopná zemina bude skryta odděleně po celé dotčené ploše v mocnosti 0,3 m.
3. Tato zemina o celkovém objemu 9,9 m³ bude využita ke zvýšení mocnosti orníční vrstvy dotčeného pozemku.
4. Práce budou na pozemku prováděny především v době vegetačního klidu, co nejméně bude narušena organizace zemědělského půdního fondu, nebudou narušeny hydrologické a odtokové poměry.
5. Budou učiněna opatření k zabránění úniku pevných, kapalných a plyných látek, poškozujících půdní fond a jeho vegetační kryt.

V souladu s ustanovením § 11 odst. 1/písm.a) a dle § 14 písm. C) zákona bude stavebníkovi po nabytí právní moci rozhodnutí podle zvláštních předpisů předepsán zdejším městským úřadem peněžní odvod v souladu s doloženým výpočtem finančních odvodů ze dne 3.5.2011, který byl přílohou žádosti, a jehož zpracovatelem je Ing. Vladimír Bárta, 742 85 Vřesina 560.

Souhlas k odnětí zemědělské půdy ze ZPF vydaný podle § 9, odst. 6 je závazným stanoviskem podle § 149 správního řádu a vydává se podle části čtvrté, § 154 správního řádu. Tento souhlas je součástí rozhodnutí, které bude ve věci vydáno podle zvláštních předpisů, přičemž platnost vydaného souhlasu bude totožná s platností tohoto rozhodnutí. Případnou změnu podmínek a dalších skutečností uvedených v souhlase je možno na návrh žadatele změnit při řízení o změně rozhodnutí vydaných podle výše uvedených zvláštních předpisů.

Účastník řízení na nějž se vztahuje rozhodnutí správního orgánu (§ 27 odst. 1 písm. a) zákona č. 500/2004 Sb., správní řád, ve znění pozdějších předpisů):

Michal Najman, IČ 63334054, Na Landeku 668/10, 725 29 Ostrava - Petřkovice

Odůvodnění:

Dne 27.6.2011 podal žadatel, Michal Najman, IČ 63334054, Na Landeku 668/10, 725 29 Ostrava – Petřkovice, žádost o vydání územního rozhodnutí o umístění stavby:

"Stožár elektronických komunikací výšky 28 m" na pozemku parc.č. **692/1**, včetně souvisejících elektronických zařízení, kontejneru na technologii na pozemku parc.č. 692/1 a přípojky NN na pozemcích parc.č. 692/1, 692/24, vše v obci a katastrálním území Šilheřovice.

Stavební úřad oznámil zahájení územního řízení známým účastníkům řízení a dotčeným orgánům opatřením č.j. SÚ/1988/11-St. ze dne 27.6.2011. Oznámení o zahájení územního řízení bylo ve smyslu ust. § 87 odst. 1 stavebního zákona účastníkům uvedeným v § 85 odst. 1 stavebního zákona a dotčeným orgánům doručeno jednotlivě, účastníkům uvedeným v § 85 odst. 2 stavebního zákona veřejnou vyhláškou. K projednání žádosti současně nařídil veřejné ústní jednání spojené s ohledáním na místě na den 14.7.2011, o jehož výsledku byl sepsán protokol. Veřejného ústního jednání spojeného s ohledáním na místě se zúčastnili: Josef Stařinský – za stavební úřad, Michal Najman – žadatel.

V průběhu územního řízení stavební úřad posoudil záměr žadatele z hledisek uvedených v § 90 stavebního zákona. Zjistil, že umístěním stavby nejsou ohroženy veřejné zájmy ani nepřiměřeně omezena či ohrožena práva a oprávněné zájmy účastníků řízení.

Stavba se nachází mimo současně zastavěné území obce Šilheřovice, v území neurbanizovaném – volné krajině, v zóně zemědělské půdy (N-ZP). V této zóně je přípustné využití m.j. pro stavby technického vybavení území s možností oplocení. Stavba je plně v souladu s regulativy závazné části schválené územně plánovací dokumentace – Územním plánem obce Šilheřovice (poslední změny č.4 a 5).

Stavba je v souladu s Politikou územního rozvoje ČR, která byla schválena usnesením vlády ČR č. 929 dne 2.7.2009, nedotýká se ochrany a rozvoje přírodních, civilizačních a kulturních hodnot v území. Stavba je v souladu se zásadami územního rozvoje Moravskoslezského kraje, které vydalo Zastupitelstvo Moravskoslezského kraje dne 22.12.2010 usnesením č. 16/1426.

Umístění stavby vyhovuje obecným požadavkům na využívání území, stanovených vyhláškou č. 501/2006 Sb., ve znění pozdějších předpisů.

Dle ust. § 2 odst. (1) písm a) vyhlášky č. 398/2009 Sb., o obecných technických požadavcích zabezpečujících bezbariérové užívání staveb, stavba a její dokumentace posouzení podle citované vyhlášky nepodléhá.

K umístění stavby na pozemcích dotčených stavbou byly žadatelem předloženy Smlouvy o uzavření budoucí smlouvy o zřízení věcného břemene a o právu provést stavbu, a to:

- parc.č. 692/1 – vlastník Václav Stepek – smlouva ze dne
- parc.č. 692/24 – vlastník Kateřina Stepková

Dále byl předložen souhlas obce Hati – Usnesení č. R17/5-a ze dne 13.6.2011 ke stavbě telekomunikačního stožáru za podmínek uvedených ve Smlouvě o poskytnutí el. energie.

Stanoviska a vyjádření sdělili:

- Závazné stanovisko MěÚ Hlučín, odboru životního prostředí a komunálních služeb zn.HLUC-18852/2011/OŽPaKS/De ze dne 11.5.2011 dle § 12 odst. 2 zákona o ochraně přírody a krajiny z hlediska ochrany krajinného rázu.
- Souhlas MěÚ Hlučín, odboru životního prostředí a komunálních služeb zn. HLUC-18970/2011/OŽPaKS/VA ze dne 16.5.2011 k trvalému odnětí zemědělské půdy zemědělskému půdnímu fondu.
- Vyjádření MěÚ Hlučín, odboru výstavby, oddělení územního plánování č.j. HLUC-18036/2011/OÚPRRaPP/KU ze dne 26.4.2011 o souladu stavby se záměry územního plánování.

- Závazné stanovisko Krajské hygienické stanice MSK č.j. HOK/OV-6903/2.5/11 ze dne 14.4.2011.
- Závazné stanovisko Hasičského záchranného sboru MSK- ÚO Opava zn. HSOS – 3784-2/2011 ze dne 3.5.2011.
- Vyjádření společnosti Telefónica O2 Czech Republic a.s., č.j. 45589/11 ze dne 28.3.2011 k existenci vedení komunikační sítě v místě stavby.
- Stanovisko RWE Distribuční služby, s.r.o. zn. 1197/11/154 ze dne 6.4.2011 k existenci plynárenských zařízení v místě stavby.
- Vyjádření ČEZ Distribuce, a.s. zn. 1033442202 ze dne 29.3.2011 o existenci energetických zařízení v místě stavby.
- Vyjádření Úřadu pro civilní letectví Praha – Ruzyně č.j. 1831-11-701 ze dne 30.3.2011.
- Vyjádření OÚ Šilheřovice ze dne 31.3.2011 k existenci podzemních vedení ve správě obce Šilheřovice v místě stavby.
- Vyjádření obce Hať ze dne 26.5.2011 k existenci sítí ve správě obce v místě stavby.
- Vyjádření Severomoravských vodovodů a kanalizací a.s. zn. 9773/V004357/2011/PA ze dne 30.3.2011 k existenci vodárenských zařízení v místě stavby.
- Vyjádření Vojenské ubytovací a stavební správy BRNO č.j. 1112-2388/20580/2011 ze dne 6.4.2011 k existenci podzemních vedení v místě stavby.

Účastníci územního řízení dle ust. § 85 stavebního zákona:

- dle § 85 odst. 1 písm. a) – Michal Najman, IČ 63334054 – žadatel,
- dle § 85 odst. 1 písm. b) – obec Šilheřovice
- dle § 85 odst. 2 písm. a) – Václav Stepek, Kateřina Stepková, obec Hať
- dle § 85 odst. 2 písm. b) – Telefónica O2 Czech Republic, a.s.

V daném případě dospěl stavební úřad k závěru, že vlastnická nebo jiná věcná práva k sousedním stavbám nebo pozemkům jiných fyzických nebo právnických osob, než jak bylo stanoveno, rozhodnutím přímo dotčena být nemohou.

Vypořádání s návrhy a námitkami účastníků:

- Účastníci neuplatnili návrhy a námitky.
- Podmínky správců veřejných rozvodných sítí a dotčených orgánů byly ze závazně v podmínkách pro umístění a projektovou přípravu stavby.
- Vyhodnocení připomínek veřejnosti:
- Veřejnost neuplatnila připomínky.

Vypořádání s vyjádřeními účastníků k podkladům rozhodnutí:

- Před vydáním rozhodnutí ve věci bylo účastníkům umožněno seznámit se s podklady ve smyslu ust. § 36 odst. 3 správního řádu. Účastníci se k podkladům rozhodnutí nevyjádřili.

Stavební úřad dospěl k závěru, že umístění stavby v rozsahu žádosti je v souladu se závaznou částí schválené územně plánovací dokumentace, vyhovuje obecným technickým požadavkům na výstavbu dle příslušných ustanovení vyhlášky č. 268/2009 Sb., o technických požadavcích na stavby, příslušným ustanovením vyhlášky č. 501/2006 Sb., o obecných požadavcích na využívání území ve znění pozdějších předpisů a vyhlášky č. 23/2008 Sb., o technických podmínkách požární ochrany staveb, není v rozporu s veřejnými zájmy a nejsou nepřiměřeně omezena či ohrožena vlastnická nebo jiná věcná práva účastníků územního řízení, proto rozhodl způsobem uvedeným ve výroku rozhodnutí, za použití právních předpisů ve výroku uvedených.

Poučení účastníků:

Proti tomuto rozhodnutí se lze odvolat do 15 dnů ode dne jeho oznámení k odboru územního plánování, stavebního řádu a kultury Krajského úřadu Moravskoslezského kraje, podáním u zdejšího stavebního úřadu.

Odvolání se podává s potřebným počtem stejnopisů tak, aby jeden stejnopis zůstal správnímu orgánu a aby každý účastník dostal jeden stejnopis. Nepodá-li účastník potřebný počet stejnopisů, vyhotoví je správní orgán na náklady účastníka.

Odvoláním lze napadnout výrokovou část rozhodnutí, jednotlivý výrok nebo jeho vedlejší ustanovení. Odvolání jen proti odůvodnění rozhodnutí je nepřipustné.

Stavební úřad po právní moci rozhodnutí předá ověřenou dokumentaci žadateli a obecnímu úřadu, jehož územního obvodu se umístění stavby týká, není-li sám stavebním úřadem, popřípadě též speciálnímu stavebnímu úřadu.

Územní rozhodnutí má podle § 93 odst. 1 stavebního zákona platnost 2 roky ode dne nabytí právní moci tohoto rozhodnutí. Podmínky územního rozhodnutí o umístění stavby platí po dobu trvání stavby zařízení, nedošlo-li z povahy věci k jejich konzumaci.

Územní rozhodnutí pozbývá platnosti též dnem, kdy stavební úřad obdržel sdělení žadatele, že upustil od záměru, ke kterému se rozhodnutí vztahuje, to neplatí, byla – li realizace záměru již zahájena.

Josef Stařinský
vedoucí odboru - stavební úřad
a silniční správní úřad

Vypraveno dne: 24.8.2011.

Příloha: Ověřený situační výkres na podkladě katastrální mapy v měřítku 1 : 1000 se zákresem umístění stavby na pozemcích.

Poplatek:

Správní poplatek s vyměřuje podle zákona č. 634/2004 Sb., o správních poplatcích položky 18 písm. a/ ve výši 1000,- Kč.

Obdrží:

účastníci (doručenky - do vlastních rukou)

1. Michal Najman, Na Landeku 668/10, 725 29 Ostrava - Petřkovice
2. Obec Šilheřovice, Střední 305, 747 15 Šilheřovice

účastníci (doručí se veřejnou vyhláškou)

3. Obec Hať, Lipová 86, 747 16 Hať (Usnesení č. R 17/5 –a, vyj. ze dne 26.5.2011)
4. Václav Stepek, Střední 207, 747 15 Šilheřovice
5. Kateřina Stepková, Střední 118, 747 15 Šilheřovice
6. Telefónica O2 Czech Republic,a.s., P.O.BOX 84, 130 11 Praha 3 (č.j. 45589/11)

dotčené orgány (doručenky)

1. Městský úřad Hlučín odbor životního prostředí a komunálních služeb, Mírové náměstí 23,
748 01 Hlučín (HLUC-18970/2011/OŽPaKS/Va, HLUC-18852/2011/OŽPaKS/De)
2. Městský úřad Hlučín, odbor výstavby odd. ÚP, region.rozvoje a památkové péče, Mírové náměstí 23,
748 01 Hlučín (č.j. HLUC-18036/2011/OÚPRRaPP/KU)
3. Krajská hygienická stanice Moravskoslezského kraje, Na Bělidle 7, 728 92 Ostrava
(č.j. HOK/OV-6903/2.5/11)
4. Hasičský záchranný sbor Moravskoslezského kraje územní odbor Opava, Těšínská 39, 746 01 Opava
(zn. HSOS-3784-2/2011)

5. Úřad pro civilní letectví Česká republika, Letiště Ruzyně, 160 08 Praha 6 (č.j. 1831-11/701).

Dále obdrží (doručeny)

1. OÚ Ludgeřovice ke zveřejnění na úřední desce OÚ v Ludgeřovicích (potvrzení o dni vyvěšení a sejmutí veřejné vyhlášky z úřední desky zašlete zpět stavebnímu úřadu).
2. OÚ Šilheřovice ke zveřejnění na úřední desce OÚ v Šilheřovicích.

Toto rozhodnutí musí být podle § 25 odst. 2 správního řádu vyvěšeno nejméně po dobu 15 dnů na úřední desce OÚ Ludgeřovice - správního orgánu, který písemnost doručuje (v místě stavebního úřadu).

Poučení ke zveřejnění písemnosti:


Zveřejnění písemnosti na úřední desce OÚ Šilheřovice (v místě stavby) má charakter informativní, lhůty pro úkony účastníků řízení a veřejnosti se řídí dnem vyvěšení na úřední desce správního orgánu, který písemnost doručuje (OÚ Ludgeřovice).

Ev. číslo písemnosti:

Vyvěšeno dne:

Sejmuto dne:

Razítko, podpis orgánu, který potvrzuje vyvěšení a sejmutí písemností.

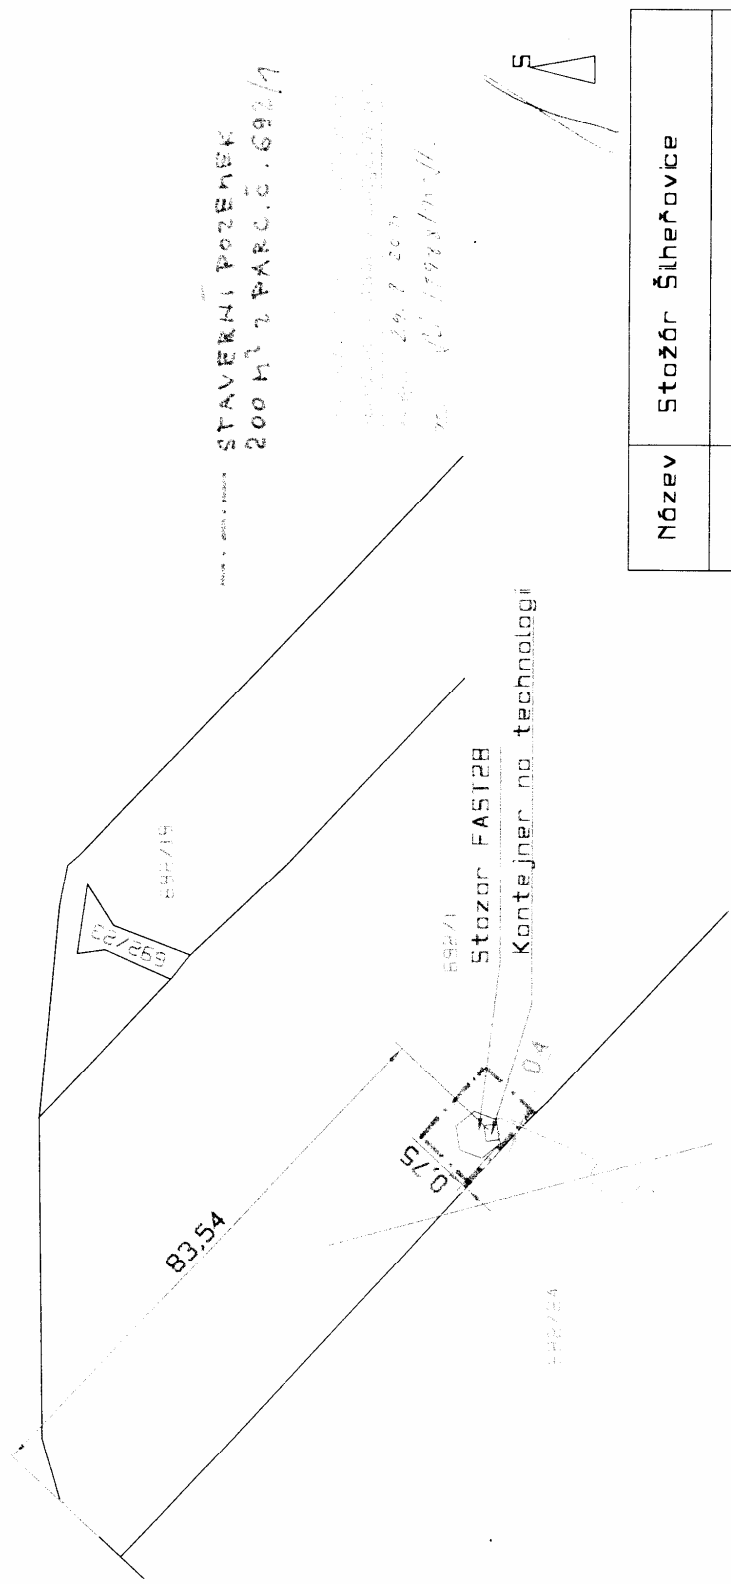

STAVERNÍ POZEMEK
 200 m² PARC.E. 692/1
 692/19
 692/23
 692/1
 692/24

Legenda

- Nová přípojka elektro - vedení
- Nová přípojka elektro - ukončovací sloupek
- Odtoková kanalizace

Název	Stožár Šilheřovice
M 1:100	zakres do katastr. mapy
Investor, objednatel, vypracoval	
Michal Najman	
Na Londeku 668	
725 29, Ostrava Petřkovice	
IČO 63334054, DIČ CZ7708285574	
Tel. 603 414 914	