

3. provádět činnosti, které by mohly ohrozit spolehlivost a bezpečnost provozu těchto zařízení nebo ohrozit život, zdraví či majetek osob,
4. provádět činnosti, které by znemožňovaly nebo podstatně znesnadňovaly přístup k těmto zařízením.

Pokud stavba nebo stavební činnost zasahuje do ochranného pásma elektrické stanice, je třeba požádat o písemný souhlas vlastníka nebo provozovatele tohoto zařízení na základě § 46, odst. (8) a (11) Zákona č. 458/00 Sb.

V ochranném pásmu elektrické stanice je dále zakázáno provádět činnosti, které by mohly mít za následek ohrožení bezpečnosti a spolehlivosti provozu stanice nebo zmenšující či podstatně znesnadňující její obsluhu a údržbu a to zejména:

1. Provádět výkopové práce ohrožující zaústění podzemních vedení vysokého a nízkého napětí nebo stabilitu stavební části el. stanice (viz. podmínky pro činnosti v ochranných pásmech podzemních vedení).
2. Skladovat či umísťovat předměty bránící přístupu do elektrické stanice nebo k rozvaděčům vysokého nebo nízkého napětí.
3. Umísťovat antény, reklamy, ukazatele apod.
4. Zřizovat oplocení, které by znemožnilo obsluhu el. stanice.

Případné nedodržení uvedených podmínek bude řešeno příslušným stavebním úřadem nebo nahlášeno Statní energetické inspekci v souladu s § 93, Zákona č. 458/00 Sb. jako porušení zákazu provádět činnosti v ochranných pásmech dle § 46 téhož zákona.

10. Budou splněny podmínky MěÚ Hlučín, odboru životního prostředí a komunálních služeb, uvedené ve vyjádření zn. HLUC-10935/2010/OŽPaKS/Ry ze dne 2.4.2010:

Zákon č. 114/1992 Sb., o ochraně přírody a krajiny, ve znění pozdějších předpisů:

Správnímu orgánu nejsou známy údaje o výskytu zvláště chráněných druhů v uvedené lokalitě, v případě jejich výskytu je nutno požádat dle § 56 zákona o ochraně přírody a krajiny o povolení výjimky z ochranných podmínek.

Při realizaci je nutno respektovat ustanovení § 5 zákona o ochraně přírody a krajiny – obecná ochrana rostlin a živočichů a ust. § 7 zákona o ochraně přírody a krajiny – ochrana dřevin.

Při provádění stavby je rovněž nutno postupovat v souladu s ust. § 5a zákona o ochraně přírody a krajiny, kdy v zájmu ochrany druhů ptáků, kteří žijí volně na evropském území členských států Evropského společenství je zakázáno:

- a) jejich úmyslné usmrcování nebo odchyt jakýmkoliv způsobem
- b) úmyslné poškozování nebo ničení jejich hnízd a vajec nebo odstraňování hnízd
- c) sběr jejich vajec ve volné přírodě a jejich držení, a to o prázdných
- d) úmyslné vyrušování těchto ptáků, zejména během rozmnožování a odchovu mláďat, pokud by šlo o vyrušování významné z hlediska cílů směrnice o ptácích
- e) držení druhů ptáků, jejichž lov a odchyt jsou zakázány.

Z hlediska ust. § 5a zákona o ochraně přírody a krajiny nesmí stavební činností dojít zejména k rušení hnízdění pěvců, poštolek, atd.

11. Budou splněny podmínky MěÚ Hlučín, odboru životního prostředí a komunálních služeb, uvedené ve vyjádření zn. HLUC-12947/2011/OŽPaKS/CH ze dne 23.3.2011:

- Vsakovací systém srážkových vod z komunikace bude prováděn systémem „mulda – rigol“ dle hydrogeologického posudku pro vsak dešťových vod, vypracovaného Ing. Jindřichem Pruskem, hydrogeologem s odbornou způsobilostí v inženýrské geologii a hydrogeologii (poř. Č. 1260-1378), v srpnu 2010.

- Pro vsakování se vytvoří povrchové kumulační nádrže vedle cesty tzv. muldy, které budou v podloží navazovat na podzemní kumulační a převodní systémy s dosahem do hloubky min. 2,5 m p.t. Podzemní kumulační prostory pro dočasné zdržení a převod vsáklé vody budou vytvořené jako zašterkovaný rigol.

Inženýrské sítě budou od vsakovacího systému odděleny těsnící zeminou tvořenou hutněným tuhoměkkým jílem v tl. min. 50 cm.

- Na odkopanou základovou plochu zašterkovaného rigolu – tj. zemní vsakovací vrstvu písčitých zemin bude uložena separační vrstva drobného štěrku až hrubozrného písku a bude překryta geotextilií. Ta bude okrajem vytažena až pod orníční vrstvu. Do výkopu bude nasypán přírodní štěrk nebo drcený lomový kámen o zrnitosti 32/64 až 128 do výšky 30 až 50 cm od dna muldy, tj. od povrchu upraveného terénu. Zašterkovaný rigol bude překryt geotextilní vrstvou a vrstvou drobného štěrku a hrubozrného písku. Následně bude uložena konstrukce muldy, tj. vrstva min. 0,3 – 0,5 m prachovitě až prachovitopísčité hlíny. Z této vrstvy bude vymodelovaná mulda příslušného tvaru, s kumulační hloubkou cca 30 cm.

12. Budou splněny podmínky MěÚ Hlučín, odboru životního prostředí a komunálních služeb, uvedené v Souhlasu k trvalému odnětí půdy ZPF zn. HLUC-44862/2011/OŽPaKS/VA ze dne 8.11.2011 – parc. č. 1619/46:

1. Výměra odnímané zemědělské půdy uvedená v tomto souhlasu je maximální a nebude překročena.
2. Svrchní kulturní vrstva popř. i hlouběji uložená zúrodnění schopná zemina bude skryta odděleně po celé dotčené ploše.
3. Zemina bude následně využita pro jemné terénní úpravy nezastavěných částí dotčeného pozemku stavebníka.
4. Práce budou na pozemku prováděny především v době vegetačního klidu, co nejméně bude narušena organizace zemědělského půdního fondu, nebudou narušeny hydrologické a odtokové poměry v území.
5. Investorem budou učiněna opatření k zabránění úniku pevných, kapalných a plyných látek, poškozujících půdní fond a jeho vegetační kryt.

Souhlas k odnětí zemědělské půdy ze ZPF vydaný podle § 9, odst. 6 je závazným stanoviskem podle § 149 správního řádu a vydává se podle části čtvrté, § 154 správního řádu. Tento souhlas je součástí rozhodnutí, které bude ve věci vydáno podle zvláštních předpisů. Žadatel je povinen plnit podmínky v něm stanovené ode dne, kdy tato rozhodnutí nabyla právní moci, popř. ve lhůtách v nich učených. Platnost vydaného souhlasu je totožná s platností těchto rozhodnutí a prodlužuje se současně s prodloužením jejich platnosti podle zvláštních předpisů.

13. Budou splněny podmínky MěÚ Hlučín, odboru životního prostředí a komunálních služeb, uvedené v Souhlasu k trvalému odnětí půdy ZPF zn. HLUC-11518/2011/OŽPaKS/VA ze dne 21.3.2011 – parc. č. 1619/20:

1. Výměra odnímané zemědělské půdy uvedená v tomto souhlasu je maximální a nebude překročena.
2. Svrchní kulturní vrstva popř. i hlouběji uložená zúrodnění schopná zemina bude skryta odděleně po celé dotčené ploše.
3. Zemina bude následně využita pro jemné terénní úpravy nezastavěných částí dotčeného pozemku stavebníka.
4. Práce budou na pozemku prováděny především v době vegetačního klidu, co nejméně bude narušena organizace zemědělského půdního fondu, nebudou narušeny hydrologické a odtokové poměry v území.
5. Investorem budou učiněna opatření k zabránění úniku pevných, kapalných a plyných látek, poškozujících půdní fond a jeho vegetační kryt.

Souhlas k odnětí zemědělské půdy ze ZPF vydaný podle § 9, odst. 6 je závazným stanoviskem podle § 149 správního řádu a vydává se podle části čtvrté, § 154 správního řádu. Tento souhlas je součástí rozhodnutí, které bude ve věci vydáno podle zvláštních předpisů. Žadatel je povinen plnit podmínky v něm stanovené ode dne, kdy tato rozhodnutí nabyla právní moci, popř. ve lhůtách v nich učených. Platnost vydaného souhlasu je totožná s platností těchto rozhodnutí a prodlužuje se současně s prodloužením jejich platnosti podle zvláštních předpisů.

14. Budou splněny podmínky MěÚ Hlučín, odboru životního prostředí a komunálních služeb, uvedené v Souhlasu k trvalému odnětí půdy ZPF zn. HLUC-18365/2010/OŽPaKS/VA ze dne 23.4.2010 – parc. č. 1619/16, 1619/42, 1619/44, 1619/45:

1. Výměra odnímané zemědělské půdy uvedená v tomto souhlasu je maximální a nebude překročena.

2. V souladu s předběžnou bilancí skrývek kulturních vrstev zemědělské půdy bude provedena na náklady žadatele skrývka ornice v mocnosti 0,20 m dle přiložené bilance skrývek ze dne 8.11.2007, zpracované Ing. Jarmilou Paciorkovou – EPRO, Selská 43, 736 01 Haviřov, v celkovém objemu 369,8 m³. Skrývka včetně hospodaření se skrývkou bude provedena na dotčené ploše tak, aby byla respektována zásada daná ust. § 8 odst. 1 písm.a) zákona, týkající se řádného využití kulturních vrstev skrývaných ploch. Skrytá zemina bude po dobu stavby dočasně deponována ve figuře nezastavěné části dotčených pozemků tak, aby nenarušovala technologické postupy při výstavbě komunikace. Při skladování zeminy po dobu delší než 6 měsíců, bude zemina ošetřována tak, aby nedošlo k jejímu znehodnocení, zejména zabuřením. Zemina bude následně využita na pozemku parc.č. 1572/1 k.ú. Šilheřovice, která je ve vlastnictví žadatele.
3. Práce budou na pozemku prováděny především v době vegetačního klidu, co nejméně bude narušena organizace zemědělského půdního fondu, nebudou narušeny hydrologické a odtokové poměry v území.
4. Žadatelem budou učiněna opatření k zabránění úniku pevných, kapalných a plyných látek, poškozujících půdní fond a jeho vegetační kryt.

Souhlas k odnětí zemědělské půdy ze ZPF vydaný podle § 9, odst. 6 je závazným stanoviskem podle § 149 správního řádu a vydává se podle části čtvrté, § 154 správního řádu. Tento souhlas je součástí rozhodnutí, které bude ve věci vydáno podle zvláštních předpisů. Žadatel je povinen plnit podmínky v něm stanovené ode dne, kdy tato rozhodnutí nabyla právní moci, popř. ve lhůtách v nich učených. Platnost vydaného souhlasu je totožná s platností těchto rozhodnutí a prodlužuje se současně s prodloužením jejich platnosti podle zvláštních předpisů.

15. Budou splněny podmínky MěÚ Hlučín, odboru dopravy a SH, uvedené ve vyjádření zn. HLUC-10932/2010/ODSH/BI ze dne 13.5.2010:

Upozorňujeme na skutečnost, že před zahájením stavby je třeba (v souladu se zák. č. 183/2006 Sb. o územním plánování a stavebním řádu), aby investor stavby požádal u speciálního stavebního úřadu pro stavby pozemních komunikací (Městský úřad Hlučín – odbor dopravy a silničního hospodářství) o vydání stavebního povolení předložením samostatné žádosti.

16. Budou splněny podmínky Lesů ČR, s.p., lesní správy Ostrava, uvedené ve vyjádření č.j. 109/82N/763, PID 341/2010 ze dne 1.4.2010 (sousední lesní pozemek parc.č. 960/1):

1. Stavba bude provedena dle situace místní komunikace č. výkresu 100.1.2.1 z března 2010.
2. Uvedenou stavbou nedojde k dotčení předmětného lesního pozemku a to ani ochranným pásmem sítí budovaných pro účely stavby.
3. Přístup ke stavbě bude zajištěn mimo lesní pozemky.
4. Výše uvedený lesní pozemek nesmí být poškozován ukládáním odpadů a odpadků (včetně organických – tráva, plody apod.), výkopových zemin, stavebního materiálu, pojezdem a stáním motorových vozidel a stavebních strojů, vypouštěním odpadních a dešťových vod, vystaven ostatním druhům znečištění například chemickými a ropnými látkami a nebude poškozován lesní porost na něm, ani požadovány zásahy do něj.
5. Vlastník nemovitosti je povinen provést na svůj náklad nezbytně nutná opatření, kterými jsou nebo budou jeho pozemky, stavby a zařízení zabezpečovány před škodami způsobenými zejména sesuvem půdy, padáním kamenů, pádem stromu nebo jejich částí, přesahem větví a kořenů, zastíněním a lavinami z pozemků určených k plnění funkcí lesa.

Účastník řízení na nějž se vztahuje rozhodnutí správního orgánu (§ 27 odst. 1 písm. a) zákona č. 500/2004 Sb., správní řád, ve znění pozdějších předpisů):

Obec Šilheřovice, IČ 300730, Střední 305, 747 15 Šilheřovice.

Odůvodnění:

Dne 20.2.2012 podal žadatel, Obec Šilheřovice, IČ 300730, Střední 305, 747 15 Šilheřovice, žádost o vydání územního rozhodnutí o umístění stavby:

"Šilheřovice - místní komunikace U Obory" na pozemcích parc.č. **1619/42, 1619/46, 1619/16, 1619/20, 1619/44, 1619/45**, v následující objektové soustavě (objektů stavby):

SO 100.1 - Místní komunikace s odvodněním na pozemcích parc.č. 1619/42, 1619/46, 1619/16, 1619/20, 1619/44, 1619/45

SO 800 - Terénní úpravy na pozemcích parc.č. 1619/42, 1619/46, 1619/16, 1619/20, 1619/44, 1619/45

vše v obci a katastrálním území **Šilheřovice**.

Stavební úřad oznámil zahájení územního řízení známým účastníkům řízení a dotčeným orgánům opatřením č.j. SÚ/0584/12-St. ze dne 20.2.2011. Oznámení o zahájení územního řízení bylo ve smyslu ust. § 87 odst. 1 stavebního zákona účastníkům uvedeným v § 85 odst. 1 stavebního zákona a dotčeným orgánům doručeno jednotlivě, účastníkům uvedeným v § 85 odst. 2 stavebního zákona veřejnou vyhláškou. K projednání žádosti současně nařídil veřejné ústní jednání spojené s ohledáním na místě na den 27.3.2012, o jehož výsledku byl sepsán protokol. Veřejného ústního jednání spojeného s ohledáním na místě se zúčastnili: Josef Stařínský – za stavební úřad, Ing. Jarmila Thomasová – starostka obce Šilheřovice, Jiří Klimša – účastník.

V průběhu územního řízení stavební úřad posoudil záměr žadatele z hledisek uvedených v § 90 stavebního zákona. Zjistil, že umístěním stavby nejsou ohroženy veřejné zájmy ani nepřiměřeně omezena či ohrožena práva a oprávněné zájmy účastníků řízení.

Stavba se nachází mimo současně zastavěné území obce Šilheřovice, v zóně obytné – venkovské, polyfunkční (U – BS), jedná se o stavbu příslušné komunikace vozidlové pro zlepšení příjezdu k rodinným domům v lokalitě ul. U Obory. Stavba je plně v souladu s regulativy závazné části schválené územně plánovací dokumentace – Územním plánem obce Šilheřovice (poslední změna č. 5).

Stavba je v souladu s Politikou územního rozvoje ČR, která byla schválena usnesením vlády ČR č. 929 dne 2.7.2009, nedotýká se ochrany a rozvoje přírodních, civilizačních a kulturních hodnot v území.

Stavba je v souladu se zásadami územního rozvoje Moravskoslezského kraje, které vydalo Zastupitelstvo Moravskoslezského kraje dne 22.12.2010 usnesením č. 16/1426.

Umístění stavby odpovídá příslušným ustanovením vyhlášky č. 268/2009 Sb. o technických požadavcích na stavby, příslušným ustanovením vyhlášky č. 501/2006 Sb. o obecných požadavcích na využití území ve znění pozdějších předpisů, vyhlášky č. 23/2008 Sb., o technických podmínkách požární ochrany staveb a vyhlášky č. 398/2009 Sb., o obecných technických požadavcích zabezpečujících bezbariérové užívání staveb.

Vlastníkem pozemků parc.č. 1619/42, 1619/16, 1619/44, 1619/45 je žadatel, obec Šilheřovice, což bylo dokladováno výpisem z KN ke dni 29.11.2011, LV č. 506

K umístění stavby na pozemcích dotčených stavbou, které nejsou ve vlastnictví žadatele, byly předloženy smlouvy o právu provést stavbu:

Parc č. 1619/20 – vlastník manž. Jaroslav a Daniela Rubešovi – smlouva ze dne 10.10.2011.

Parc.č. 1619/4 – vlastník Krista Čecháčková, Alena Vjačková – smlouva ze dne 10.10.2011.

Stanoviska a vyjádření sdělili:

- Vyjádření MěÚ Hlučín, odboru životního prostředí a komunálních služeb zn. HLUC-10935/2010/OŽPaKS/Ry ze dne 2.4.2010 – ochrana přírody a krajiny, lesy, odpadové hospodářství, ochrana ZPF, vodní hospodářství.
- Vyjádření MěÚ Hlučín, odboru životního prostředí a komunálních služeb zn. HLUC-12947/2011/OŽPaKS/CH ze dne 23.3.2011 – vodoprávní úřad.
- Souhlasy MěÚ Hlučín, odboru životního prostředí a komunálních služeb zn. HLUC-18365/2010/OŽPaKS/VA ze dne 23.4.2010, HLUC-11518/2011/OŽPaKS/VA ze dne 21.3.2011 a HLUC-44862/2011/OŽPaKS/VA ze dne 8.11.2011 k trvalému odnětí zemědělské půdy ze ZPF.
- Závazné stanovisko MěÚ Hlučín, odboru životního prostředí a komunálních služeb zn. HLUC-15430/2010/OŽPaKS/Ry ze dne 2.4.2010 k umístění stavby ve vzdálenosti do 50 m od okraje pozemku určeného k plnění funkcí lesa.
- Vyjádření MěÚ Hlučín, odboru dopravy a SH zn. HLUC-10932/2010/ODaSH/BL ze dne 13.5.2010.

- Vyjádření MěÚ Hlučín, odboru výstavby, oddělení územního plánování č.j. HLUC-19549/2010/OÚPRRaPP/KU ze dne 27.4.2010 o souladu stavby se záměry a cíly územního plánování.
- Sdělení Krajského úřadu MSK, odboru životního prostředí a zemědělství zn. ŽPZ/38656/2011/Bal ze dne 23.8.2011 –ochrana přírody a krajiny, posuzování vlivů na ŽP.
- Závazné stanovisko Hasičského záchranného sboru MSK- ÚO Opava zn. HSOS – 3485-2/2010 ze dne 7.4..2010.
- Závazné stanovisko Krajské hygienické stanice MSK – ÚP Opava č.j. HOK/OP-HOK/564/2.5/10 ze dne 12.3.2010.
- Vyjádření společnosti Telefónica 02 Czech Republic a.s., č.j. 97628/11 ze dne 23.6.2011 k existenci vedení komunikační sítě v místě stavby.
- Vyjádření ČEZ Distribuce, a.s. zn. 01000024809 ze dne 24.1.2012 k existenci energetického zařízení v místě stavby.
- Souhlas ČEZ Distribuce, a.s. zn. 1027238092 ze dne 20.5.2010 s vydáním územního rozhodnutí.
- Stanovisko RWE Distribuční služby, s.r.o. zn. 2608/11/154 ze dne 4.7.2011 k existenci plynárenských zařízení v místě stavby.
- Vyjádření Lesů ČR s.p., Lesní správy Ostrava č.j. 109/82N/763, PID 341/2010 ze dne 1.4.2010.

Účastníci územního řízení dle ust. § 85 stavebního zákona:

- dle § 85 odst. 1 písm. a) – obec Šilheřovice – žadatel,
- dle § 85 odst. 1 písm. b) – obec Šilheřovice
- dle § 85 odst. 2 písm. a) – obec Šilheřovice, Jaroslav Rubeš, Daniela Rubešová, Alena Vjačková, Krista Čecháčková,
- dle § 85 odst. 2 písm. b) – 2. Lesy České republiky, s.p., Jan Plaček, Ing. Marie Plačková, Daniela Rubešová, Ing. František Holiš, Alena Holišová, Ing. Tomáš Sokolovský, Mgr. Pavla Sokolovská, Jiří Klimša, Kateřina Klimšová, Petr Turoň, Jaroslav Čecháček, Anna Čecháčková, Julie D Agnelli, Miroslav Plaček, Jarmila Plačková, David Robenek, Martin Pluháček, Silvie Pluháčková, Marie Pietrowská, Petr Pietrowski, Tomáš Korpas, Marie Korpasová, Milan Vjačka, Blanka Vjačková, RWE Distribuční služby s.r.o., Telefónica O2 Czech Republic, a.s., ČEZ Distribuce, a.s.

V daném případě dospěl stavební úřad k závěru, že vlastnická nebo jiná věcná práva ke stavbám nebo pozemkům jiných fyzických nebo právnických osob, než jak bylo stanoveno, rozhodnutím přímo dotčena být nemohou.

Vypořádání s návrhy a námitkami účastníků:

- Účastníci neuplatnili návrhy a námítky.
- Podmínky správců veřejných rozvodných sítí a dotčených orgánů byly zezávacněny v podmínkách pro umístění a projektovou přípravu stavby.
- Vyhodnocení připomínek veřejnosti:
- Veřejnost neuplatnila připomínky.

Vypořádání s vyjádřeními účastníků k podkladům rozhodnutí:

- Před vydáním rozhodnutí ve věci bylo účastníkům umožněno seznámit se s podklady ve smyslu ust. § 36 odst. 3 správního řádu. Účastníci se k podkladům rozhodnutí nevyjádřili.

Stavební úřad dospěl k závěru, že umístění stavby v rozsahu žádosti je v souladu se závaznou částí schválené územně plánovací dokumentace, vyhovuje obecným technickým požadavkům na výstavbu dle příslušných ustanovení vyhlášky č. 268/2009 Sb., o technických požadavcích na stavby, příslušným ustanovením vyhlášky č. 501/2006 Sb., o obecných požadavcích na využívání území ve znění pozdějších předpisů a vyhlášky č. 23/2008 Sb., o technických podmínkách požární ochrany staveb, není v rozporu s veřejnými zájmy a nejsou nepřiměřeně omezena či ohrožena vlastnická nebo jiná věcná práva účastníků územního řízení, proto rozhodl způsobem uvedeným ve výroku rozhodnutí, za použití právních předpisů ve výroku uvedených.

Poučení účastníků:

Proti tomuto rozhodnutí se lze odvolat do 15 dnů ode dne jeho oznámení k odboru územního plánování, stavebního řádu a kultury Krajského úřadu Moravskoslezského kraje, podáním u zdejšího stavebního úřadu.

Odvolání se podává s potřebným počtem stejnopisů tak, aby jeden stejnopis zůstal správnímu orgánu a aby každý účastník dostal jeden stejnopis. Nepodá-li účastník potřebný počet stejnopisů, vyhotoví je správní orgán na náklady účastníka.

Odvoláním lze napadnout výrokovou část rozhodnutí, jednotlivý výrok nebo jeho vedlejší ustanovení. Odvolání jen proti odůvodnění rozhodnutí je nepřípustné.

Stavební úřad po právní moci rozhodnutí předá ověřenou dokumentaci žadateli a obecnímu úřadu, jehož územního obvodu se umístění stavby týká, není-li sám stavebním úřadem, popřípadě též speciálnímu stavebnímu úřadu.

Územní rozhodnutí má podle § 93 odst. 1 stavebního zákona platnost 2 roky ode dne nabytí právní moci tohoto rozhodnutí. Podmínky územního rozhodnutí o umístění stavby platí po dobu trvání stavby zařízení, nedošlo-li z povahy věci k jejich konzumaci.

Územní rozhodnutí pozbývá platnosti též dnem, kdy stavební úřad obdržel sdělení žadatele, že upustil od záměru, ke kterému se rozhodnutí vztahuje, to neplatí, byla – li realizace záměru již zahájena.



Josef Stařinský
vedoucí odboru - stavební úřad
a silniční správní úřad

Vypraveno dne: 5.4.2012.

Příloha: Ověřený situační výkres na podkladě katastrální mapy v měřítku 1 : 1000 se zákresem umístění stavby na pozemcích.

Poplatek:

Správní poplatek se podle zákona č. 634/2004 Sb., o správních poplatcích položky 18 písm. a/ ve výši 1000,- Kč byl zaplacen.

Obdrží:

účastníci (doručenky - do vlastních rukou)

1. Obec Šilheřovice, Střední 305, 747 15 Šilheřovice.

účastníci (doručí se veřejnou vyhláškou)

2. Lesy České republiky, s.p., Přemyslova 1106/19, 501 68 Hradec Králové

3. Lesy České republiky s.p. Lesní správa Ostrava, Těšínská 993, 739 34 Šenov u Ostravy
(č.j. 109/82N/763)

4. Krista Čecháčková, U Obory 79, 747 15 Šilheřovice

5. Alena Vjačková, Do Kopce 380, 747 15 Šilheřovice

6. Jan Plaček, Budovatelská 1320/14, 747 14 Ludčeřovice

7. Ing. Marie Plačková, Budovatelská 1320/14, 747 14 Ludčeřovice

8. Jaroslav Rubeš, Maroldova 2995/6, 702 00 Ostrava

9. Daniela Rubešová, U obory 432, 747 15 Šilheřovice

10. Ing. František Holiš, U Obory 399, 747 15 Šilheřovice

11. Alena Holišová, U Obory 399, 747 15 Šilheřovice

12. Ing. Tomáš Sokolovský, Kollárova 1207/11, 747 05 Opava

13. Mgr. Pavla Sokolovská, Kollárova 1207/11, 747 05 Opava

14. Jirí Klimša, U Obory 188, 747 15 Šilheřovice

15. Kateřina Klimšová, U Obory 188, 747 15 Šilheřovice

16. Petr Turoň, Horní 96, 747 15 Šilheřovice

17. Jaroslav Čecháček, U Obory 71, 747 15 Šilheřovice
18. Anna Čecháčková, U Obory 71, 747 15 Šilheřovice
19. Julie D Agnelli, Horní 97, 747 15 Šilheřovice
20. Miroslav Plaček, U Obory 72, 747 15 Šilheřovice
21. Jarmila Plačková, U Obory 72, 747 15 Šilheřovice
22. David Robenek, Sokolská 330, 747 15 Šilheřovice
23. Martin Pluháček, Na Staré cestě 357, 747 15 Šilheřovice
24. Silvie Pluháčková, Na Staré cestě 357, 747 15 Šilheřovice
25. Marie Pietrowská, U Obory 70, 747 15 Šilheřovice
26. Petr Pietrowski, U Obory 70, 747 15 Šilheřovice
27. Tomáš Korpas, U Obory 70, 747 15 Šilheřovice
28. Marie Korpasová, U Obory 70, 747 15 Šilheřovice
29. Milan Vjačka, Markvartovická 1334/1a, 747 14 Ludgeřovice
30. Blanka Vjačková, Markvartovická 1334/1a, 747 14 Ludgeřovice
31. RWE Distribuční služby s.r.o., Plynárenská 499/1, 657 02 Brno (zn. 2608/11/154)
32. Telefónica O2 Czech Republic,a.s., P.O.BOX 84, 130 11 Praha 3 (č.j. 97628/11)
33. ČEZ Distribuce, a.s., Teplická 874/8, 405 02 Děčín 4 (zn. 1027238092, 0100024809)

dotčené orgány (doručenky)

1. Městský úřad Hlučín odbor životního prostředí a komunálních služeb, Mírové náměstí 23, 748 01 Hlučín (zn. HLUC-15430/2010/OŽPaKS/Ry, HLUC-12947/2011/OŽPaKS/CH, HLUC-10935/2010/OŽPaKS/Ry, HLUC-18365/2010/OŽPaKS/VA, HLUC-11518/2011/OŽPaKS/VA, HLUC-44862/2011/OŽPaKS/VA)
2. Městský úřad Hlučín odbor dopravy a SH, Mírové náměstí 23, 748 01 Hlučín (zn. HLUC-10932/2010/ODSH/BL)
3. Městský úřad Hlučín, odbor výstavby odd. ÚP, region.rozvoje a památkové péče, Mírové náměstí 23, 748 01 Hlučín (č.j. HLUC-19549/2010/OÚPRRaPP/KU)
4. Hasičský záchranný sbor Moravskoslezského kraje územní odbor Opava, Těšínská 39, 746 01 Opava (zn. HSOS-3485-2/2010)
5. Krajská hygienická stanice Moravskoslezského kraje územní pracoviště Opava, Olomoucká 82, 746 01 Opava (č.j. HOK/OP-HOK/564/2.5/10)
6. Krajský úřad MSK, odbor životního prostředí a zemědělství, 28. října 117, 702 18 Ostrava (zn. ŽPZ/38656/2011/Bal)

Dále obdrží (doručenky)

1. OÚ Ludgeřovice ke zveřejnění na úřední desce OÚ v Ludgeřovicích (potvrzení o dni vyvěšení a sejmutí veřejné vyhlášky z úřední desky zašlete zpět stavebnímu úřadu).
2. OÚ Šilheřovice ke zveřejnění na úřední desce OÚ v Šilheřovicích.

Toto rozhodnutí musí být podle § 25 odst. 2 správního řádu vyvěšeno nejméně po dobu 15 dnů na úřední desce OÚ Ludgeřovice - správního orgánu, který písemnost doručuje (v místě stavebního úřadu).

Poučení ke zveřejnění písemnosti:


Zveřejnění písemnosti na úřední desce OÚ Šilheřovice (v místě stavby) má charakter informativní, lhůty pro úkony účastníků řízení a veřejnosti se řídí dnem vyvěšení na úřední desce správního orgánu, který písemnost doručuje (OÚ Ludgeřovice).

Ev. číslo písemnosti:

Vyvěšeno dne:

Sejmuto dne:

Razítko, podpis orgánu, který potvrzuje vyvěšení a sejmutí rozhodnutí.

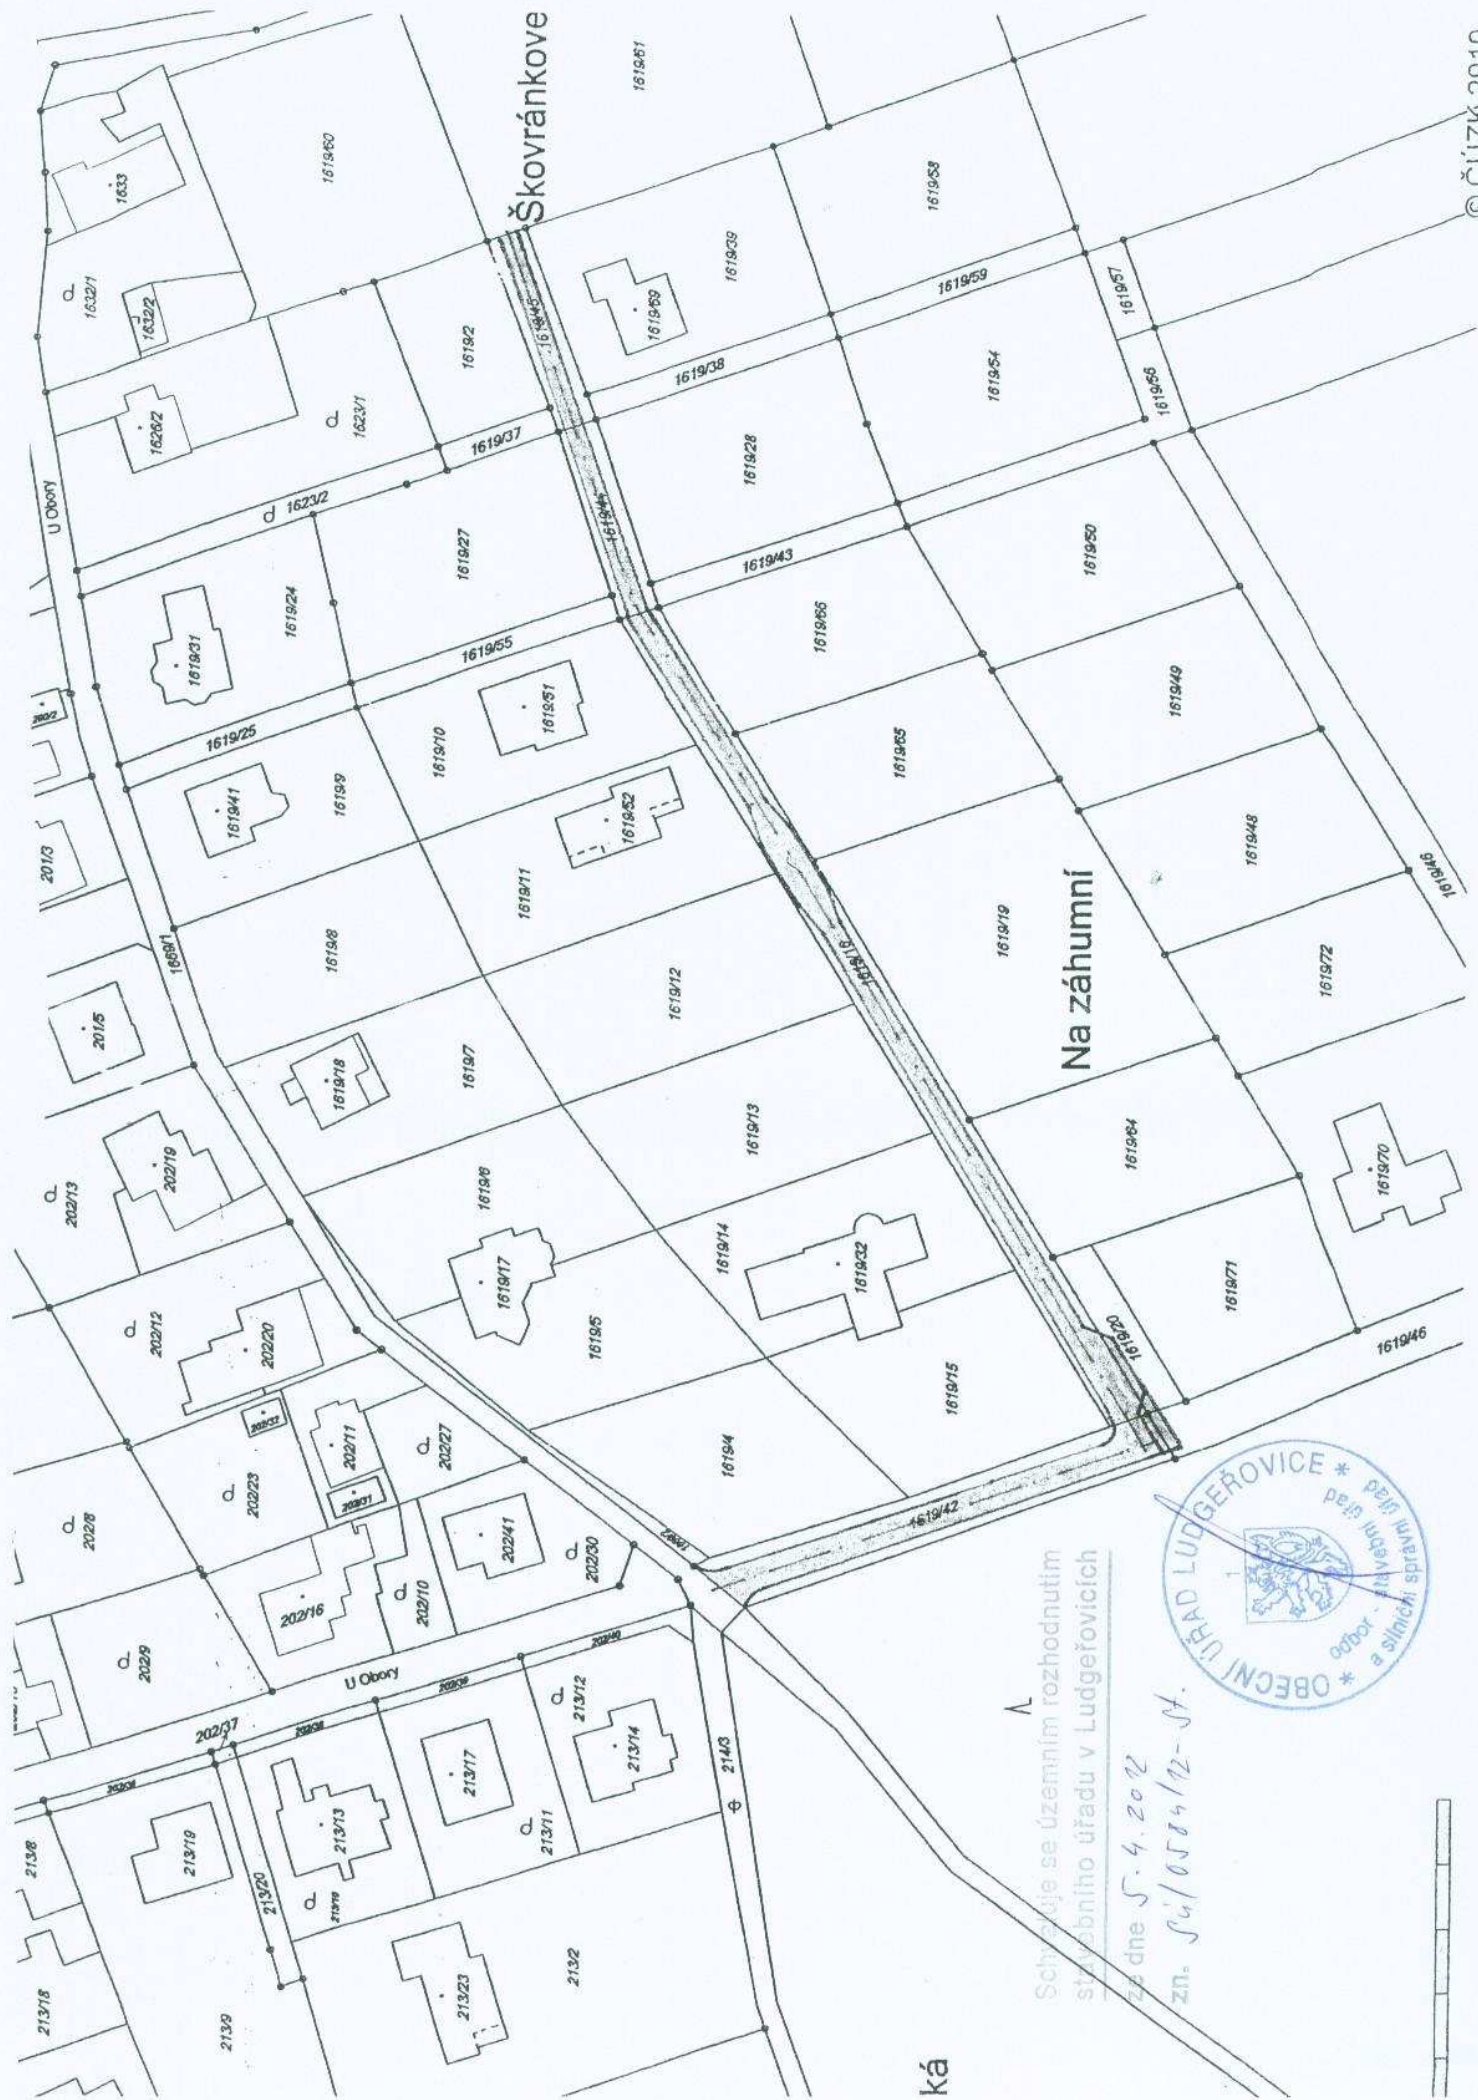

Škovránkove

Na záhumní

Č. 117K 2010



Schváluje se územním rozhodnutím
stavebního úřadu v Ludgerovicích
ze dne 5. 4. 2012
zn. Su/0504/12-N.

ká