

O B E C N Í Ú Ř A D L U D G E Ř O V I C E

odbor - stavební úřad a silniční správní úřad

Markvartovická 48/52, 747 14 Ludgeřovice

Č.j.: SÚ/3174/12/-St
Vyřizuje: Stařinský
Tel.: 553 876 015
E-mail: starinsky@ludgerovice.cz

V Ludgeřovicích, dne 13.11.2012

Obec Markvartovice
Šilheřovická 491
747 14 Markvartovice

VEŘEJNÁ VYHLÁŠKA

OZNÁMENÍ

ZAHÁJENÍ ÚZEMNÍHO ŘÍZENÍ A POZVÁNÍ K ÚSTNÍMU JEDNÁNÍ

Obec Markvartovice, IČO 00300411, Šilheřovická 491, 747 14 Markvartovice, kterou zastupuje CITY INVEST OSTRAVA, spol. s r.o., IČO 48392928, Tvorkovských 2016/17, 709 79 Ostrava

(dále jen "žadatel") podal dne 22.10.2012 žádost o vydání územního rozhodnutí o umístění stavby:

"Splásková kanalizace Markvartovice"

(dále jen „stavba“)

na pozemcích parc.č. 22, 36, 90, 93, 95, 128, 135, 187, 212, 214, 216, 219, 220, 223, 224, 226, 239, 240, 245, 246, 256, 257, 261, 262, 266, 267, 283, 284, 286, 287, 333, 339, 366, 383, 395, 399, 417, 420, 423, 494, 537, 566, 602, 1098, 1099, 1114, 1132, 1133, 1140, 1155, 1160, 1459, 1539, 1579, 1825, 1827, 1828, 1831, 1834, 1836, 1837, 1841, 1842, 1847, 1848, 1849, 1851, 1860, 1864, 331/4, 331/8, 343/1, 370/1, 384/6, 384/7, 389/2, 396/1, 398/1, 398/2, 409/1, 409/2, 411/2, 421/2, 446/1, 446/2, 446/3, 446/4, 446/5, 446/6, 446/7, 53/1, 53/2, 56/1, 64/3, 67/1, 67/2, 67/3, 68/1, 68/2, 72/1, 86/1, 86/2, 87/1, 89/1, 91/1, 92/1, 99/1, 99/3, 99/6, 99/9, 999/3, 1878/2, 195/1, 196/2, 441/1, 441/2, 441/3, 485/5, 501/4, 77/3, 999/2, 100/1, 104/1, 105/1, 1097/1, 1100/3, 1107/1, 1113/9, 1121/2, 1136/1, 121/1, 124/3, 1240/1, 1256/4, 1256/6, 1372/1, 1372/2, 1372/3, 1374/1, 1374/3, 1401/1, 1404/3, 1404/4, 1405/14, 142/2, 1435/1, 1438/1, 1441/2, 1441/4, 1445/9, 1462/12, 1463/3, 1465/2, 147/1, 147/5, 147/7, 147/8, 1474/1, 1474/2, 1474/3, 148/1, 1489/12, 1489/16, 1489/3, 1505/2, 1528/3, 1533/2, 1536/2, 1537/12, 1577/1, 1577/2, 174/1, 174/5, 181/1, 1824/1, 1824/11, 1824/118, 1824/128, 1824/27, 1824/51, 1824/59, 1824/63, 1824/66, 1824/72, 1824/73, 1824/75, 1824/80, 1832/1, 1832/2, 1832/3, 1833/1, 1833/2, 1835/1, 1840/1, 1846/3, 1846/5, 1876/1, 1878/1, 1878/12, 1878/13, 1878/14, 1878/16, 1878/17, 1878/2, 1878/4, 1878/8, 1878/9, 191/1, 191/2, 196/1, 200/1, 200/4, 203/3, 213/1, 213/5, 222/2, 229/8, 285/1, 323/1, 327/1, 327/2, 1864, 1865, 1877, 1136/11, 1136/12, 1136/5, 1136/6, 1846/1, 1846/2, 1852/1 v katastrálním území **Markvartovice**,

na pozemcích parc.č. 3672/10, 3672/9, 2306/4, 2306/1 v katastrálním území **Ludgeřovice**,

a na pozemku parc.č. 863/1 v katastrálním území **Šilheřovice**.

Výzvou č.j. SÚ/3174/12-St. ze dne 29.10.2012 byl žadatel vyzván k doplnění údajů a podkladů k posouzení věci z hlediska zájmů sledovaných v územním řízení a usnesením č.j. SÚ/3174/12-St. ze dne 29.10.2012 bylo územní řízení přerušeno. Žádost byla doplněna podáním ze dne 12.11.2012.

Navržená trasa „Splaškové kanalizace Markvartovice“ v katastrálních územích Markvartovice, Ludgeřovice a Šilheřovice, jejíž umístění je předmětem územního řízení, je zakreslena v přehledné situaci v měřítku 1 : 5000, která je součástí návrhu a tvoří přílohu tohoto oznámení.

Obsahem předložené žádosti je:

Jedná se o liniovou stavbu systematické kanalizace oddílné stokové soustavy o délce cca 12.030 m. Odpadní vody ze zájmového území obce Markvartovice budou svedeny navrženým kanalizačním systémem do stokové sítě obce Ludgeřovice, která zajistí jejich transport na ÚČOV města Ostravy. Stávající stoková síť obce Markvartovice bude i nadále využívána k odvedení dešťových vod. Při návrhu kanalizace byl v maximálně možné míře kladen důraz na zabezpečení gravitačního odkanalizování jednotlivých objektů a gravitační průtok odpadních vod celým stokovým systémem. Materiál kanalizace je navržen ze žebrovaného hrdlového kanalizačního potrubí z polypropylenu DN 300 mm, s průtokem cca 53 l/s při min. spádu potrubí 3 promile. Na trase kanalizace jsou navrženy nové vodotěsné objekty (vstupní šachty, spadiště, apod.). Součástí stavby je výstavba části domovních kanalizačních přípojek umístěných zejména ve veřejně přístupném prostranství. Jako materiál přípojek je navrženo kanalizační potrubí z polypropylenu DN 150. Celkový počet kanalizačních přípojek je 469. Stavba je v souladu s vydaným územním plánem obce Markvartovice.

V dokumentaci pro územní rozhodnutí je stavba, jejíž umístění se navrhuje, členěna na stavební objekty:

SO 01 – Splašková kanalizace v povodí stoky T jižní část

SO 01.1 - Kanalizační stoky

SO 01.2 - Domovní kanalizační přípojeky

SO 01.3 – Přeložky sítí technického vybavení

SO 02 – Splašková kanalizace v povodí stoky T střední část

SO 02.1 - Kanalizační stoky

SO 02.2 - Domovní kanalizační přípojeky

SO 02.3 – Přeložky sítí technického vybavení

SO 03 – Splašková kanalizace v povodí stoky T severní část

SO 03.1 - Kanalizační stoky

SO 03.2 - Domovní kanalizační přípojeky

SO 03.3 – Přeložky sítí technického vybavení

Odbor - stavební úřad a silniční správní úřad Obecního úřadu Ludgeřovice, jako stavební úřad příslušný podle § 13 odst. 1 písm. g) zákona č. 183/2006 Sb., o územním plánování a stavebním řádu (stavební zákon), ve znění pozdějších předpisů (dále jen "stavební zákon"), oznamuje podle § 87 odst. 1 stavebního zákona zahájení územního řízení a současně nařizuje k projednání návrhu veřejné ústní jednání na den

18.12.2012 (úterý) v 9.00 hodin

se schůzkou pozvaných v zasedací místnosti Obecního úřadu v Markvartovicích (přízemí), Šilheřovická 491, 747 14 Markvartovice.

Závazná stanoviska dotčených orgánů, námítky účastníků řízení a připomínky veřejnosti musí být uplatněny nejpozději při veřejném ústním jednání, jinak se k nim nepřihlíží. Účastníci řízení mohou nahlížet do podkladů rozhodnutí u odboru - stavební úřad a silniční správní úřad Obecního úřadu Ludgeřovice (úřední dny: pondělí, středa 8 - 17 hodin) a při veřejném ústním jednání.

V průběhu **5 pracovních dnů** následujících po dni konání veřejného ústního jednání se podle § 36 odst. 3 zákona č. 500/2004 Sb., správní řád, ve znění pozdějších předpisů, mohou účastníci před vydáním rozhodnutí ve věci vyjádřit k podkladům rozhodnutí.

Poučení:

Žadatel zajistí, aby informace o jeho záměru a o tom, že podal žádost o vydání územního rozhodnutí, byla bezodkladně poté, co bylo nařízeno veřejné ústní jednání, vyvěšena na místě určeném stavebním úřadem nebo na vhodném veřejně přístupném místě u stavby nebo pozemku, na nichž se má záměr uskutečnit, a to do doby veřejného ústního jednání.

K závazným stanoviskům a námitkám k věcem, o kterých bylo rozhodnuto při vydání územního nebo regulačního plánu, se nepřihlíží

Účastník řízení ve svých námitkách uvede skutečnosti, které zakládají jeho postavení jako účastníka řízení, a důvody podání námitek; k námitkám, které nesplňují uvedené požadavky, se nepřihlíží.

Obec uplatňuje v územním řízení námitky k ochraně zájmů obce a zájmů občanů obce. Osoba, která je účastníkem řízení podle § 85 odst.2 písm.a), b) a d), může uplatňovat námitky proti projednávanému záměru v rozsahu, jakým je její právo přímo dotčeno. Osoba, která je účastníkem řízení podle § 85 odst.2 písm. c), může v územním řízení uplatňovat námitky, pokud je projednávaným záměrem dotčen veřejný zájem, jehož ochranou se podle zvláštních předpisů zabývá.

Zúčastní-li se veřejného ústního jednání více osob z řad veřejnosti a mohlo-li by to vést ke zmaření účelu veřejného ústního jednání, zvolí si společného zmocněnce.

Pověřený zaměstnanec stavebního úřadu je podle § 172 odst. 1 stavebního zákona oprávněn při plnění úkolů vstupovat na cizí pozemky, stavby a do staveb s vědomím jejich vlastníků při zjišťování stavu stavby a pozemku nebo opatřování důkazů a dalších podkladů pro vydání správního rozhodnutí nebo opatření.

Stavební úřad může podle § 173 odst. 1 stavebního zákona uložit pořádkovou pokutu do 50 000 Kč tomu, kdo závazným způsobem ztěžuje postup v řízení anebo plnění úkolů podle § 172 odst. 1 stavebního zákona tím, že znemožňuje oprávněné úřední osobě nebo osobě jí přizvané vstup na svůj pozemek nebo stavbu.

Nechá-li se některý z účastníků zastupovat, předloží jeho zástupce písemnou plnou moc.

Josef Stařinský
vedoucí odboru - stavební úřad a silniční správní úřad



Příloha oznámení:

- Přehledná situace stavby v měřítku 1 : 5000.

Obdrží:

Účastník řízení – žadatel dle ust. § 85 odst. 1 písm.a) stavebního zákona (doručenky - do vlastních rukou)

1. Obec Markvartovice, IDDS: 96paxqk
sídlo: Šilheřovická č.p. 491, Markvartovice, 747 14 Ludgeřovice
kteřou zastupuje CITY INVEST OSTRAVA, spol. s r.o., IDDS: cdnvxyd
sídlo: Tvorkovských č.p. 2016/17, Mariánské Hory, 709 79 Ostrava

Účastníci řízení – dle ust. § 85 odst. 1 písm. b) stavebního zákona (doručenky – do vlastních rukou)

1. Obec Markvartovice, IDDS: 96paxqk
sídlo: Šilheřovická č.p. 491, Markvartovice, 747 14 Ludgeřovice
2. Obec Ludgeřovice, IDDS: n9bb3cx
sídlo: Markvartovická č.p. 48/52, 747 14 Ludgeřovice
3. Obec Šilheřovice, IDDS: c2abj2t

Účastníci řízení dle ust. § 85 odst. 2 písm. a), b) stavebního zákona, kterým stavební úřad doručuje veřejnou vyhlášku (§ 87 odst. 1 stavebního zákona, § 25 odst. 2 zákona č. 500/200 Sb., správní řád, ve znění pozdějších předpisů):

- Vlastníci pozemků nebo staveb, na kterých má být požadovaný záměr uskutečněn, nejsou – li sami žadateli, nebo ti, kdo mají jiné věcné právo k těmto pozemkům nebo stavbám.
- Osoby, jejichž vlastnické nebo jiné věcné právo k sousedním stavbám anebo sousedním pozemkům nebo stavbám na nich může být územním rozhodnutím přímo dotčeno.

Jedná se o osoby mající vlastnické nebo jiné věcné právo k sousedním stavbám anebo sousedním pozemkům nebo stavbám na nich do vzdálenosti 10 m od osy potrubí navrhované trasy „Splaškové kanalizace Markvartovice“.

Dotčené orgány (doručenky):

1. Hasičský záchranný sbor Moravskoslezského kraje, územní odbor Opava, IDDS: spdaive
sídlo: Těšínská 39, 746 01 Opava (zn. Prev-0360/OP-2009)
2. Krajský úřad Moravskoslezského kraje, odbor životního prostředí a zemědělství, 28.října č.p. 117,
702 18 Ostrava 2 (zn. ŽPZ/27009/2012/Ham, ŽPZ/2615/2011/Flu, ŽPZ/33326/2009/Flu,
ŽPZ/10865/2009/Bez, ŽPZ/26435/2012/Chro,)
3. Městský úřad Hlučín, odbor dopravy a SH, IDDS: mfpbhkb
sídlo: Mírové náměstí 23, 748 01 Hlučín (rozh. č.j. HLUC-42962/2012/ODaSH/BL,
(zn. HLUC-37140/2012/ODSH/BL)
4. Městský úřad Hlučín, odbor životního prostředí a komunálních služeb, IDDS: mfpbhkb
sídlo: Mírové náměstí 23, 748 01 Hlučín (zn. OŽPaKS/4922/Je,
HLUC-43300/2012/OŽPaKS/CH, OŽPaKS/8940/2009/Ry, OŽPaKS/5641/2009/De)
5. Městský úřad Hlučín, odbor výstavby, odd. ÚP, region. rozvoje a památkové péče, IDDS: mfpbhkb
sídlo: Mírové náměstí 23, 748 01 Hlučín (č.j. HLUC-34899/2012/OÚPaPP/RI)
6. Obecní úřad Ludgeřovice, odbor - stavební úřad a silniční správní úřad, IDDS: n9bb3cx
sídlo: Markvartovická č.p. 52/48, 747 14 Ludgeřovice (č.j. SÚ/1818/12-Kon)
7. Obecní úřad Markvartovice, Šilheřovická č.p. 491, Markvartovice, 747 14 Ludgeřovice
(rozh. 666)
8. Policie ČR - okresní ředitelství DI Opava, IDDS: n5hai7v
sídlo: Opava, 745 25 Opava (č.j. KRPT-12069/ČJ-2009-070607)

Na vědomí (doručenky):

(vlastníci – správci veřejné technické a dopravní infrastruktury, správci povodí a toků, správci ložisek, správci lesních pozemků, provozovatelé hromadné dopravy).

1. Povodí Odry, s.p., Varenská 49, Ostrava 1 (zn. 11978/9232/840.05/2012)
 2. ČEZ Distribuce, a.s., IDDS: v95uqfy
sídlo: Teplická č.p. 874/8, Děčín 4, 405 02 Děčín 2 (zn. 0100046814, 1020801170)
 3. ČEZ Energetické služby, s.r.o., IDDS: 9dzxkuk
sídlo: Výstavní č.p. 1144/103, 706 02 Ostrava – Vítkovice (zn. 02A12000020224)
 4. DIAMO, státní podnik, odštěpný závod ODRA, IDDS: sjfywke
sídlo: Sirotčí č.p. 1145/7, 703 86 Ostrava-Vítkovice (zn. PN/0/9632/2009)
 5. Dopravní podnik Ostrava a.s., IDDS: f7mdrpg
sídlo: Poděbradova č.p. 494/2, 701 71 Moravská Ostrava (zn. 1209/MD/09/Kr)
 6. Koordinátor ODIS s.r.o., IDDS: 24tgfvk
sídlo: Na Hradbách č.p. 1440/16, Ostrava - Moravská Ostrava, 702 00 Ostrava 2
(zn. I-2.06/498/12)
 7. Lesy České republiky s.p., Lesní správa Ostrava, Těšínská 993, 739 34 Šenov u Ostravy
(zn. LCR 109/000921/2012)
- Lesy České republiky, s.p., IDDS: e8jcfns
sídlo: Přemyslova č.p. 1106/19, 501 68 Nový Hradec Králové
8. Ostravské vodárny a kanalizace a.s., IDDS: n8ccgg9
sídlo: Nádražní č.p. 3114/28, 729 71 Ostrava - Moravská Ostrava (zn. 10.1/8025/7532/12/Ku)
 9. RWE Distribuční služby s.r.o., IDDS: jnnyjs6
sídlo: Plynárenská č.p. 499/1, 657 02 Brno (zn. 5000676493)
 10. Severomoravské vodovody a kanalizace Ostrava a.s., IDDS: 4xff9pv
sídlo: 28.října 169, 709 45 Ostrava (zn. 9773/V012240/2012/PA, 9773/V010661/2012/PA,
9773/V004355/2012/PA)
 11. Správa silnic Moravskoslezského kraje, středisko Opava, J. Davida č.p. 2, 746 01 Opava 1
(zn. SSMSK/2012/10634/OPT/PMa, SSMSK/2012/11695/OP-TSÚ/MaJ,
Dohoda č. OP/01/p/2012/MaP)
Správa silnic Moravskoslezského kraje, příspěvková, IDDS: jyt8nr
sídlo: Úprkova č.p. 795/1, Přívoz, 702 23 Ostrava

12. T Mobile Czech republic a.s., IDDS: ygweh5i
sídlo: Tomíčková č.p. 2144/1, 149 00 Praha 4 (zn. 144-12-M-PJ)
13. Telefónica Czech Republic, a.s., IDDS: d79ch2h
sídlo: Za Brumlovkou č.p. 266/2, Michle, 140 00 Praha 4 (č.j. 135723/12)
14. Vodafone Czech republic,a.s., IDDS: 29acihr
sídlo: Vinohradská č.p. 167, 100 00 Praha 10 (zn. II G/05/15/2012/OPMAR)

Dále obdrží (doručeny)

1. OÚ Ludgeřovice ke zveřejnění na úřední desce OÚ v Ludgeřovicích (potvrzení o dni vyvěšení a sejmutí veřejné vyhlášky z úřední desky zašlete zpět stavebnímu úřadu).
2. OÚ Markvartovice ke zveřejnění na úřední desce OÚ v Markvartovicích.
3. OÚ Šilheřovice ke zveřejnění na úřední desce OÚ v Šilheřovicích.

Toto oznámení musí být podle § 25 odst. 2 správního řádu vyvěšeno nejméně po dobu 15 dnů na úřední desce OÚ Ludgeřovice - správního orgánu, který písemnost doručuje (v místě stavebního úřadu).

Poučení ke zveřejnění písemnosti:


Zveřejnění písemnosti na úředních deskách OÚ Markvartovice a OÚ Šilheřovice (v místě stavby) má charakter informativní, lhůty pro úkony účastníků řízení a veřejnosti se řídí dnem vyvěšení oznámení na úřední desce správního orgánu, který písemnost doručuje (OÚ Ludgeřovice).

Ev. číslo písemnosti:

Vyvěšeno dne:

Sejmuto dne:

Razítko, podpis orgánu, který potvrzuje vyvěšení a sejmutí oznámení.

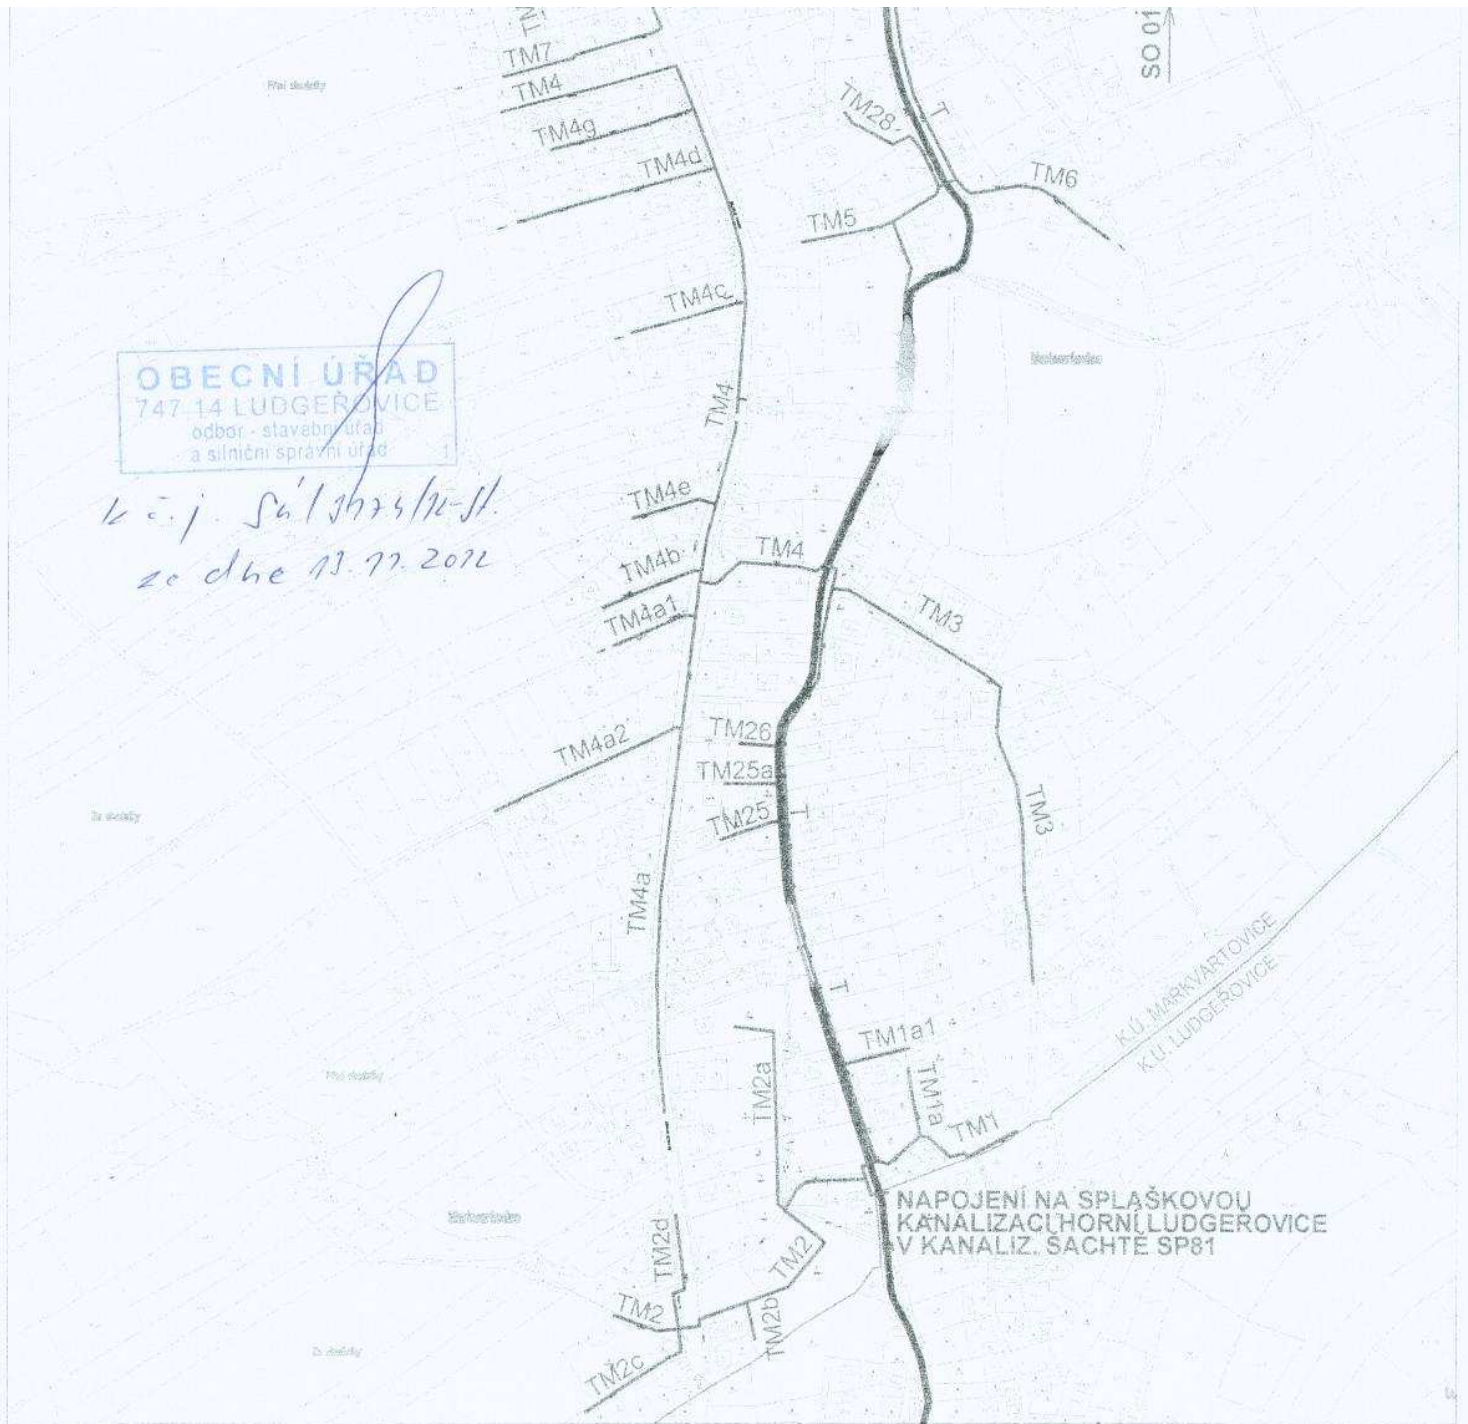

LEGENDA :

NÁVRH:

STOKA T GRAVITAČNÍ KANALIZACE SPLAŠKOVÁ

VODNÍ TOK
 VODNÍ TOK ZATRUBNĚNÝ ÚSEK




LEGENDA SO :

SO 01 KANALIZACE V POVODÍ STOKY T - JIŽNÍ ČÁST
 SO 02 KANALIZACE V POVODÍ STOKY T - STŘEDNÍ ČÁST
 SO 03 KANALIZACE V POVODÍ STOKY T - SEVERNÍ ČÁST

ZMĚNA VÝKRESU :

Č. ZMĚNY	PŘEDMĚT ZMĚNY	ZMĚNU PŘEVEDL	PODPIS	DATUM ZMĚNY

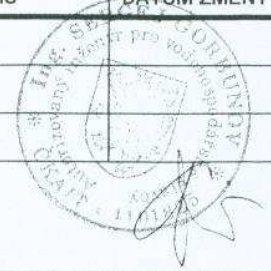

D. VÝKRESOVÁ DOKUMENTACE




709 00 OSTRAVA - Výstavní 2224/8

TEL. (+420) 596 633 836 FAX : (+420) 596 633 689

KU SILHEŘOVIC
KU MARKVARTOVCE

OBEČNÍ ÚŘAD
747 14 LUDGEROVICE
odbor - stavební úřad
a silniční správy úřad

ke j. Sůl/2024/20 St.
ze dne 11. 11. 2012

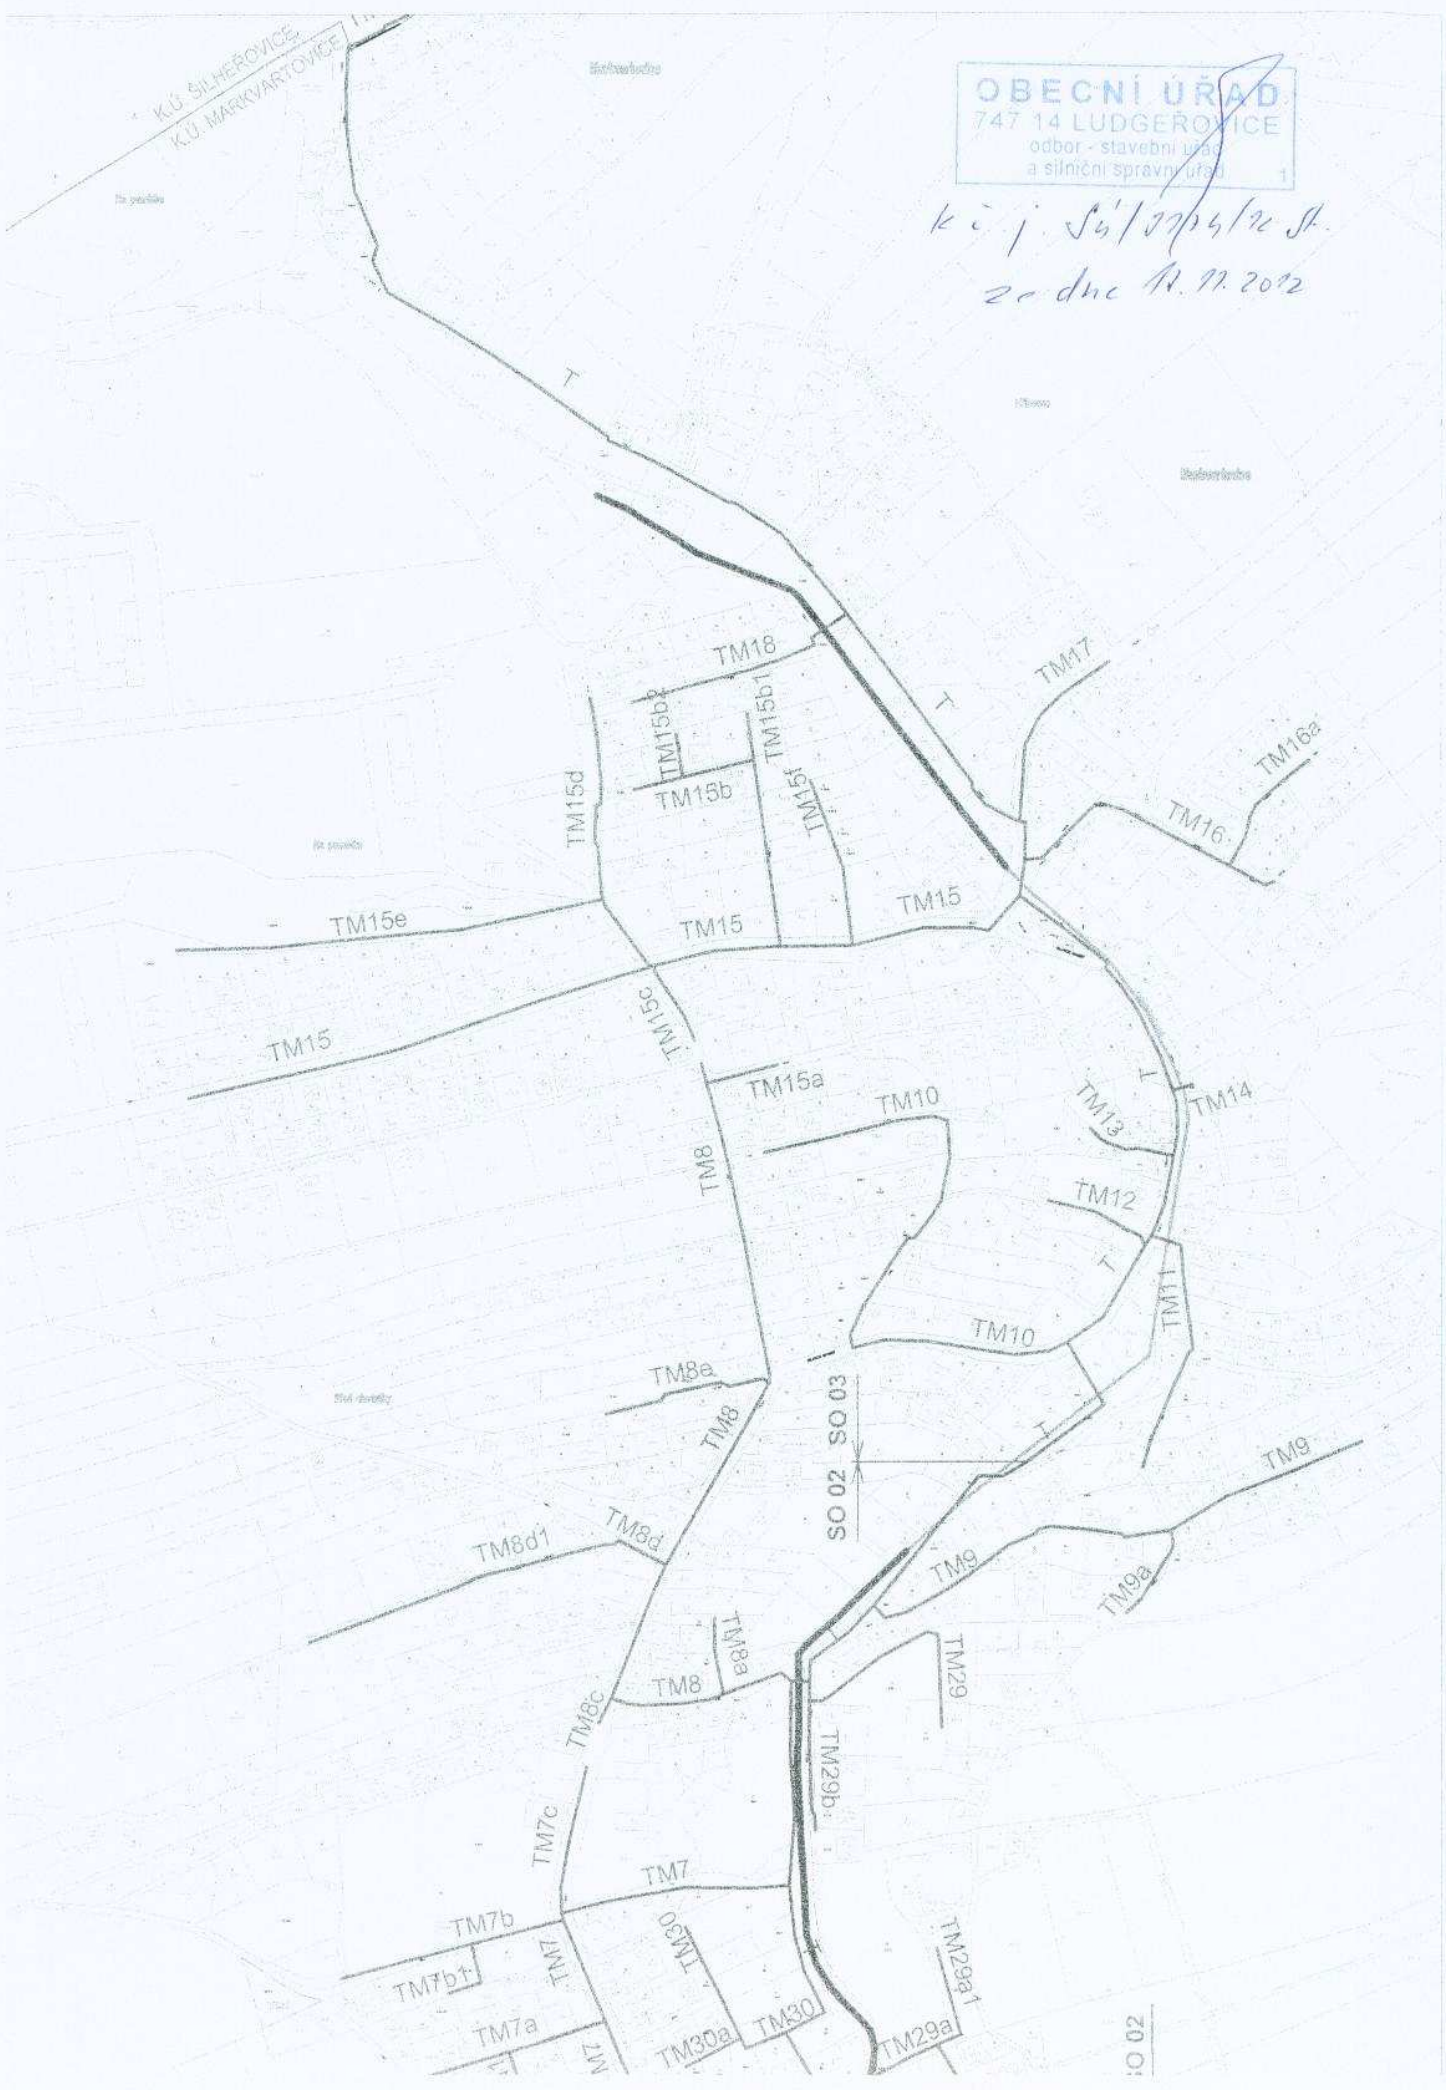

SO 02 SO 03
SO 02 SO 03

SO 02